


LEGENDA:

	PROJEKTOVANÁ TRASA
	CETIN
	SILOVÉ KABELY NN
	SILOVÉ KABELY VN
	PLYNOVOD NTL
	KANALIZACE
	VODOVOD

K.V.Z. spol. s r.o. telco projekce	Mokrá 386, 760 01 Zlín, IČO 00546178
PROJEKTANT: JIŘÍ KRÁLÍČEK kralicek@kvzsro.cz mob. 608 737 331	ČÍSLO ZAKÁZKY: KVZ-4336/22
STAVBA: FTTx-Č.NGA-V.NI017.Žichlinek.ZIUSTI-OK	DATUM: 12/2022
COORDINAČNÍ SITUAČNÍ VÝKRES	MĚŘÍTKO: 1 : 500
INVESTOR: CETIN a.s., Českomoravská 2510/19, Libeň, 190 00 Praha 9	C3-1

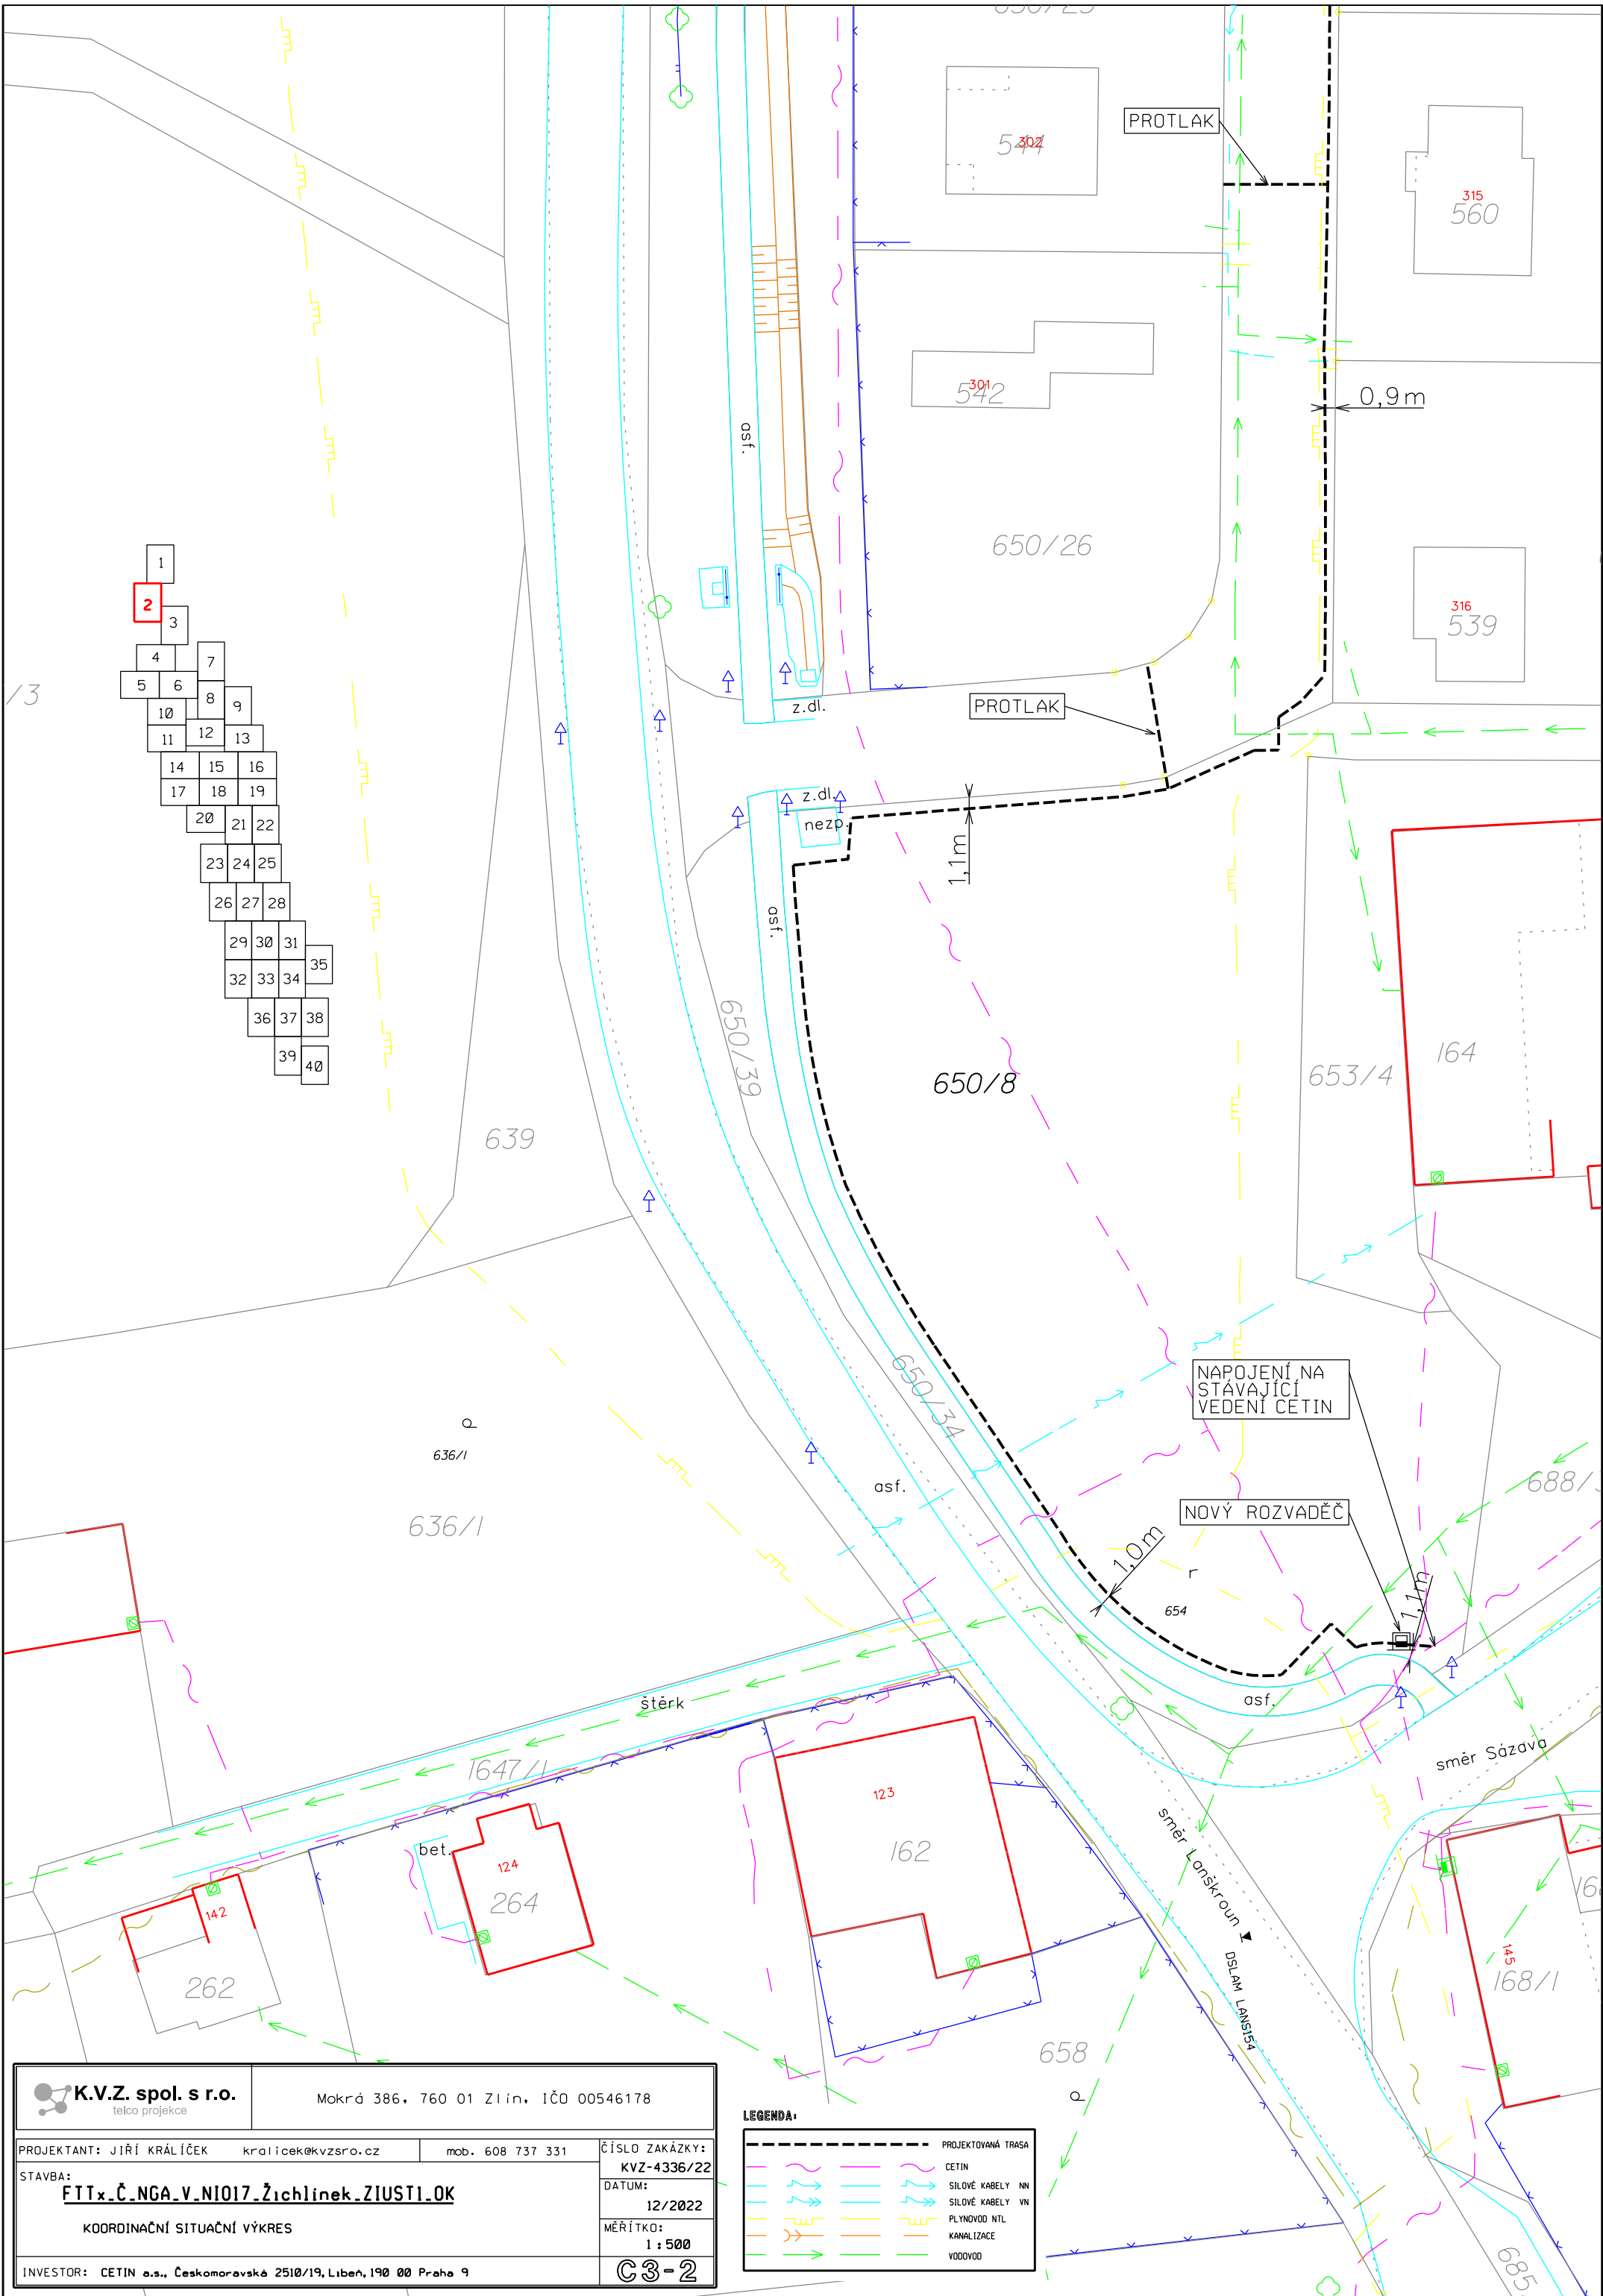


K.V.Z. spol. s r.o. telco projekce		Mokrá 386, 760 01 Zlín, IČO 00546178	
PROJEKTANT: JIŘÍ KRÁLÍČEK STAVBA:	kralicek@kvzsro.cz mob. 608 737 331	ČÍSLO ZAKÁZKY: KVZ-4336/22	DATUM: 12/2022
FTTx_Č_NGA_v_NIO17_Žichlinek_ZIUSTI.OK KOORDINAČNÍ SITUAČNÍ VÝKRES		MĚŘÍTKO: 1 : 500	INVESTOR: CETIN a.s., Českomoravská 2510/19, Libeň, 190 00 Praha 9
		C3-2	


LEGENDA:

	PROJEKTOVANÁ TRASA
	CETIN
	SILOVÉ KABELY NN
	SILOVÉ KABELY VN
	PLYNOVOD NTL
	KANALIZACE
	VODOVOD

LEGENDA:

PROJEKTOVANÁ TRASA	
	CETIN
	SILOVÉ KABELY NN
	SILOVÉ KABELY VN
	PLYNOVOD NTL
	KANALIZACE
	VOODOVOD

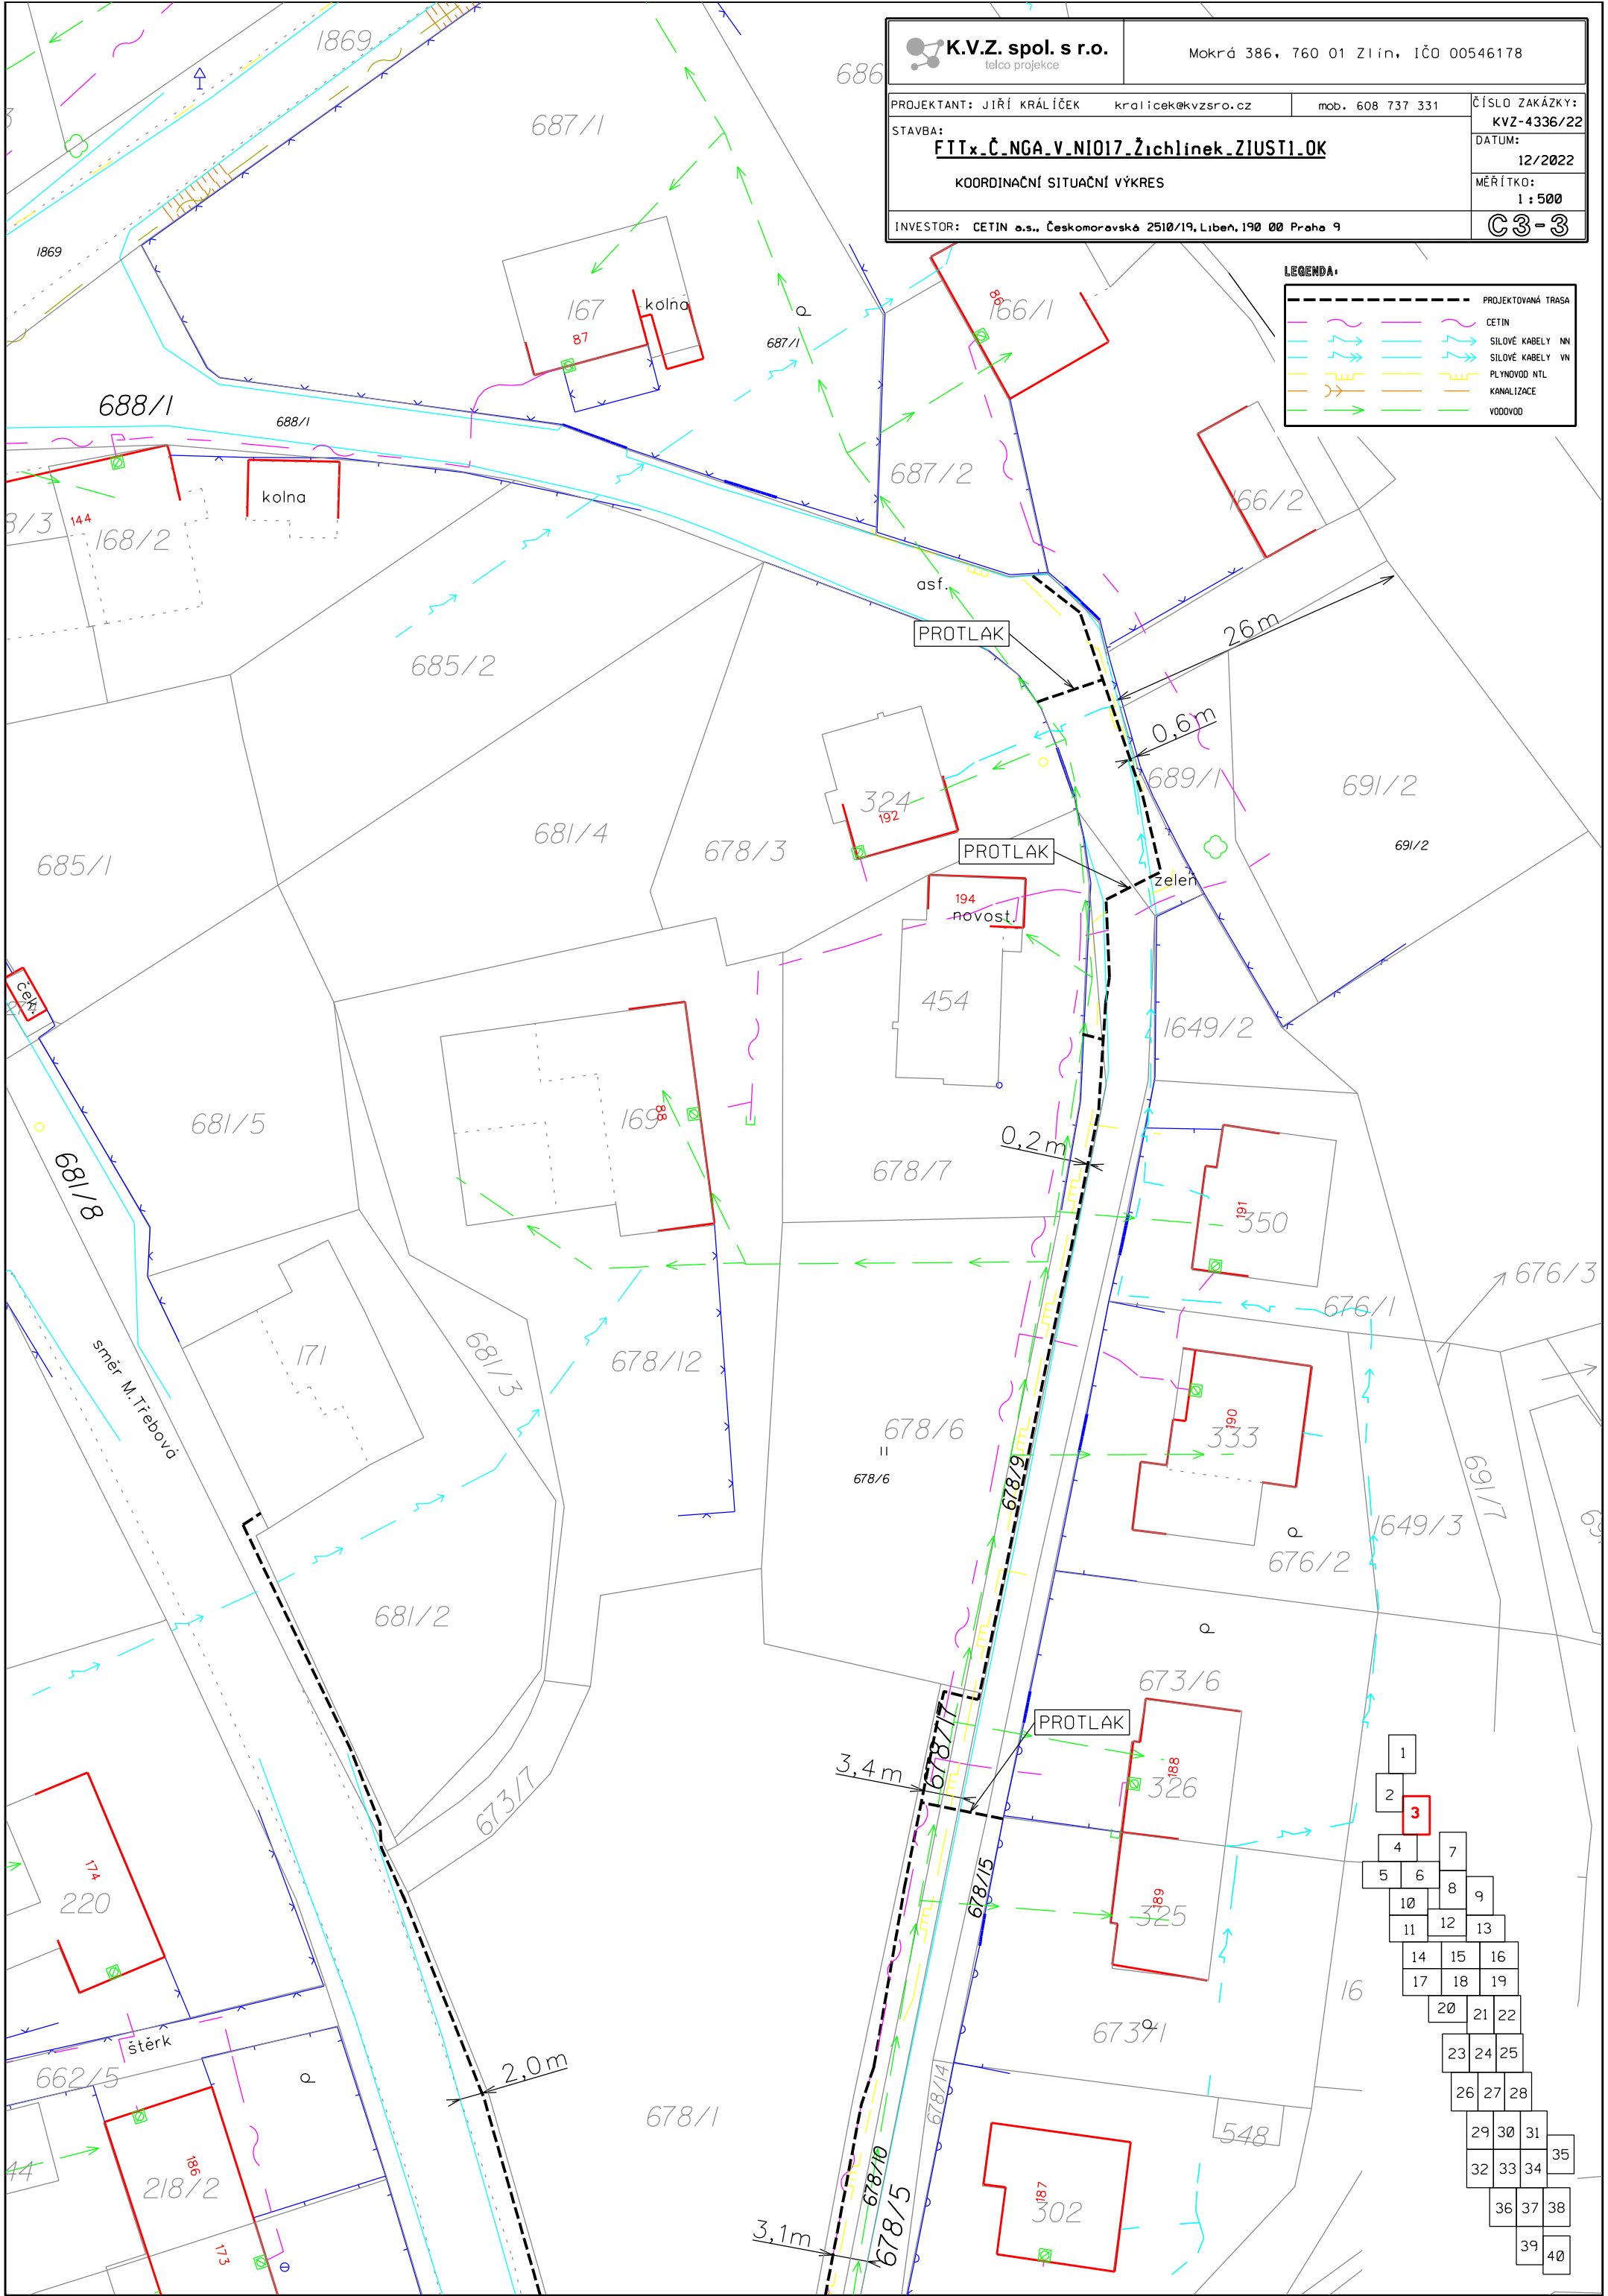


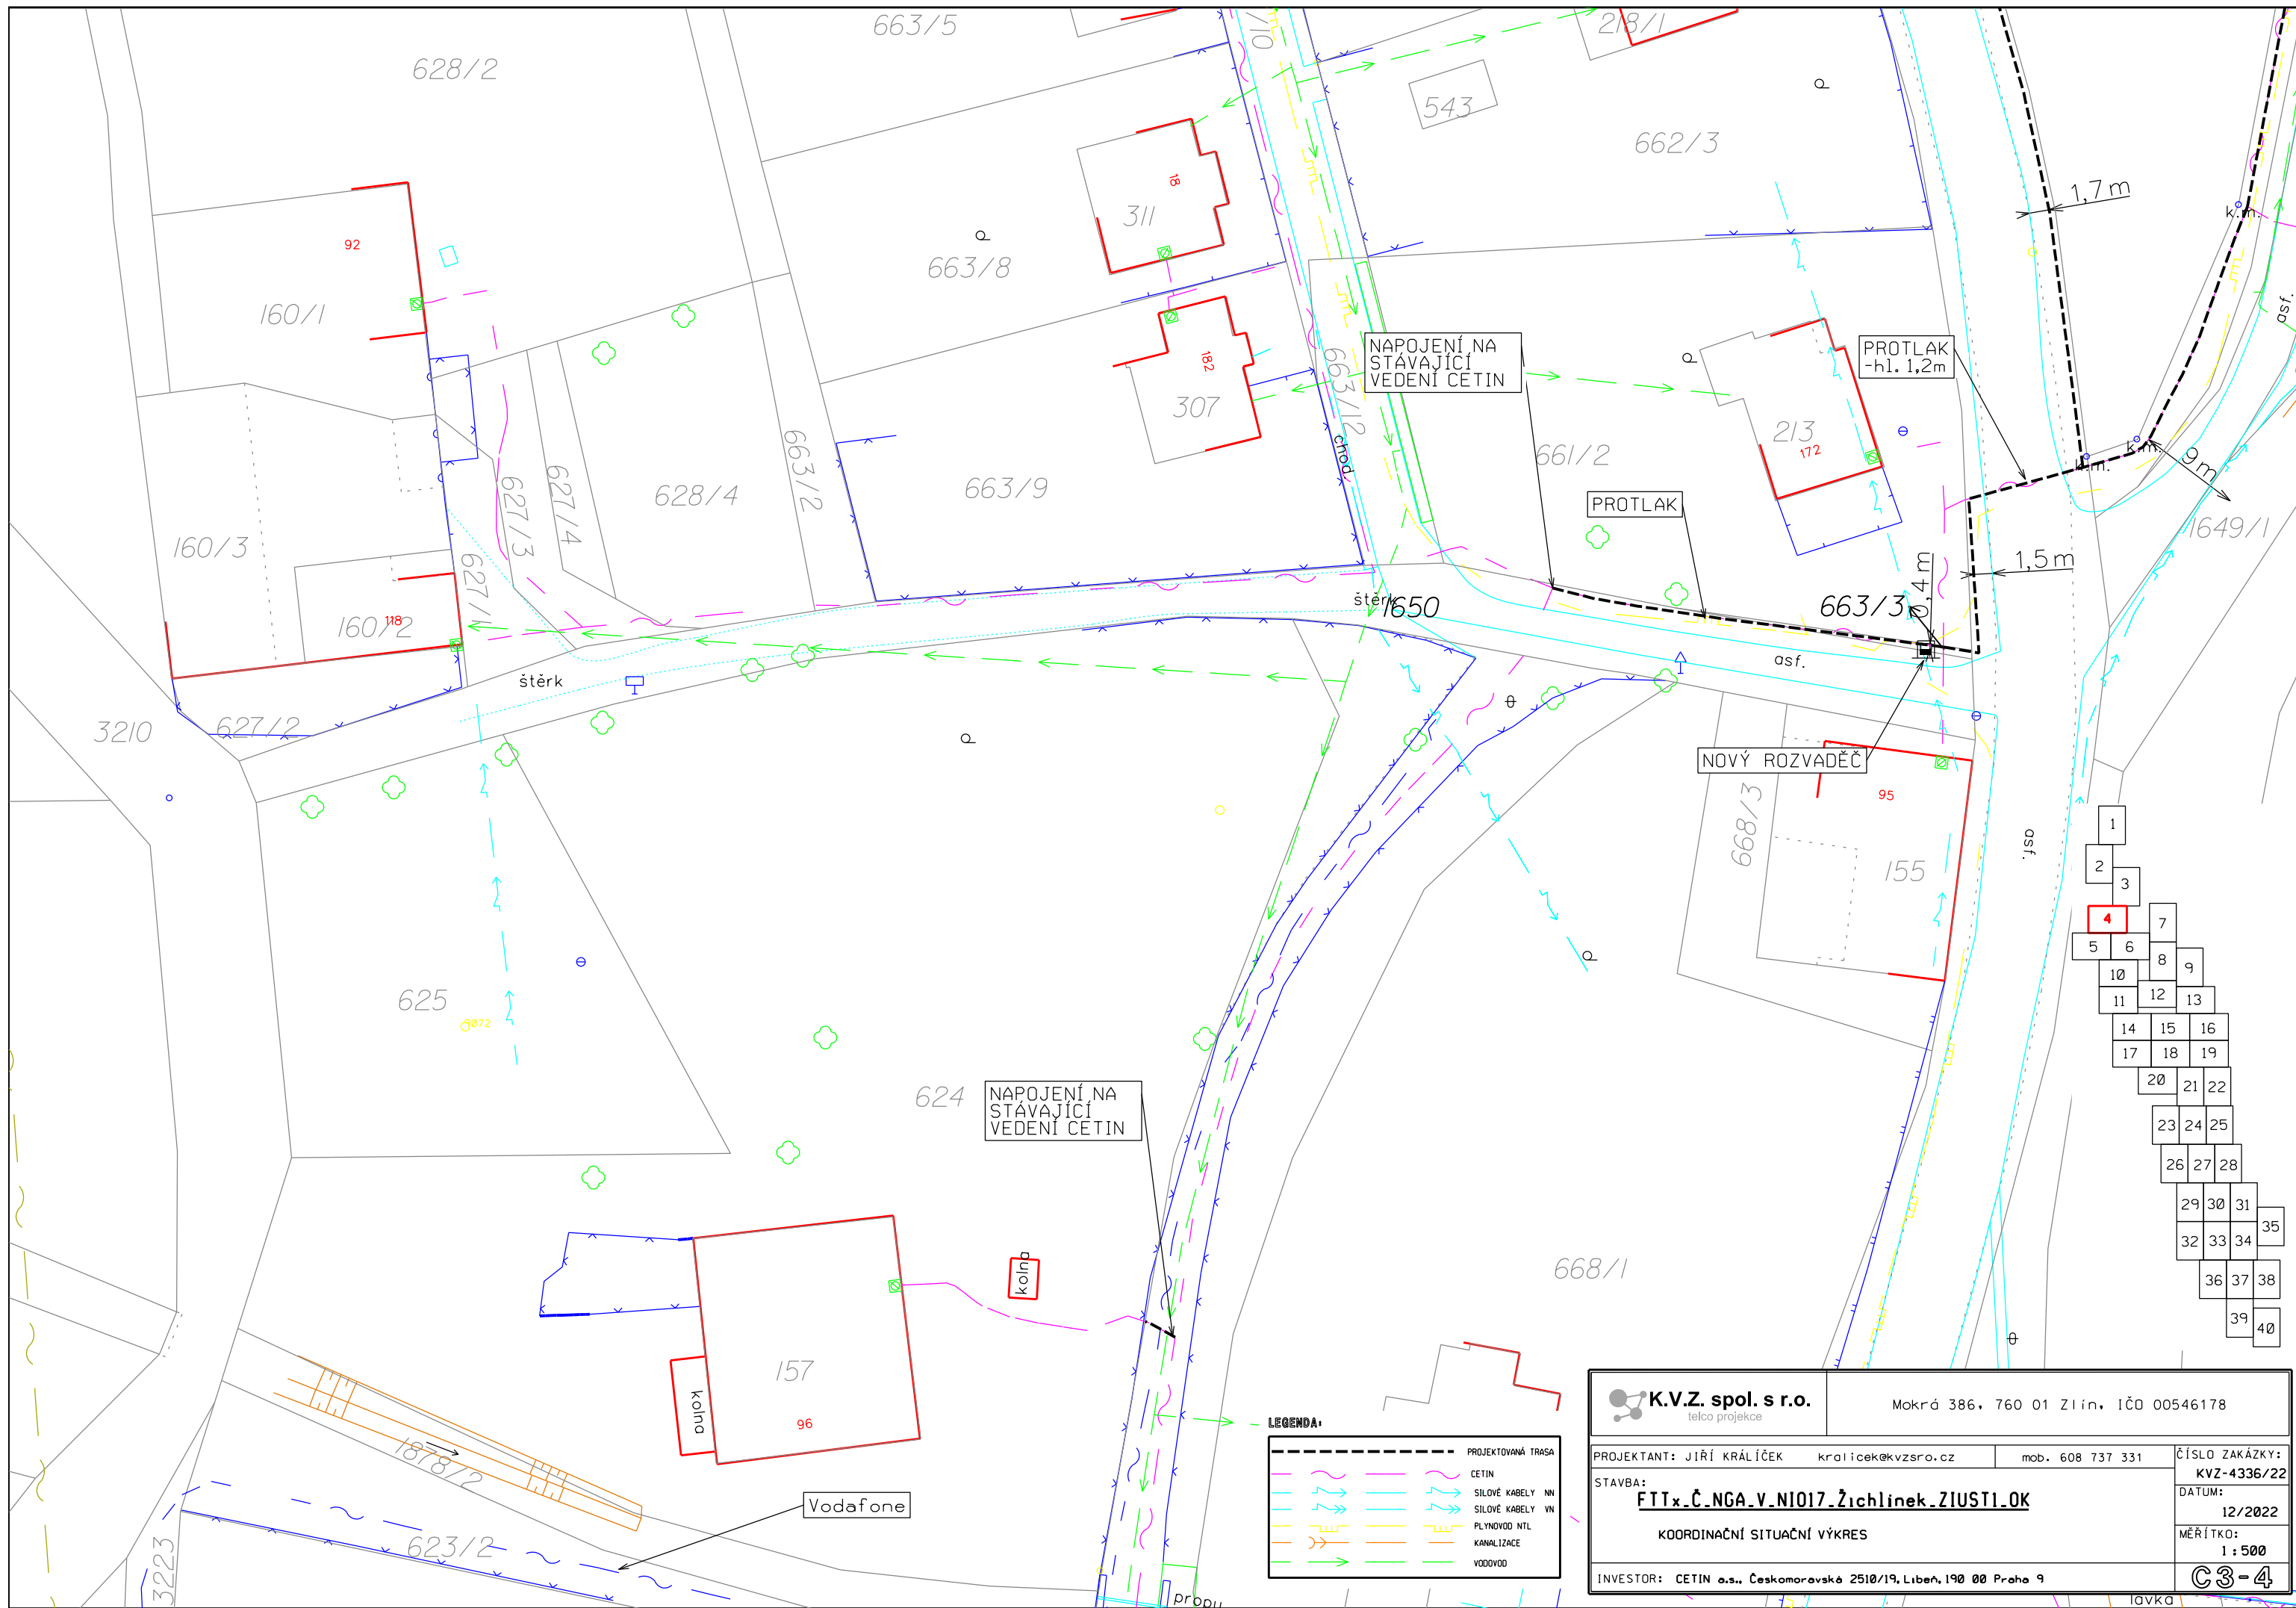


1				
2				
LEGENDA:

	PROJEKTOVANÁ TRASA
	CETIN
	SILOVÉ KABELY NN
	SILOVÉ KABELY VN
	PLYNOVOD NTL
	KANALIZACE
	VODOVOD


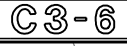
K.V.Z. spol. s r.o. telco projekce		Mokrá 386, 760 01 Zlín, IČO 00546178	
PROJEKTANT: JIŘÍ KRÁLÍČEK kralicek@kvzsro.cz mob. 608 737 331		ČÍSLO ZAKÁZKY: KVZ-4336/22	
STAVBA: FTTx_Č_NGA_V_N1017_Žichlinek_ZIUSTI.OK		DATUM: 12/2022	
KOORDINAČNÍ SITUAČNÍ VÝKRES		MĚŘÍTKO: 1:500	
INVESTOR: CETIN a.s., Českomoravská 2510/19, Libeň, 190 00 Praha 9			

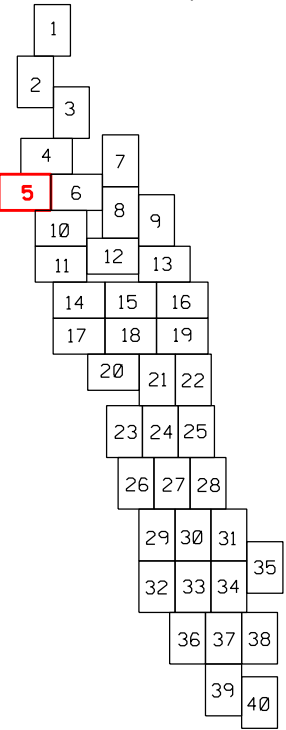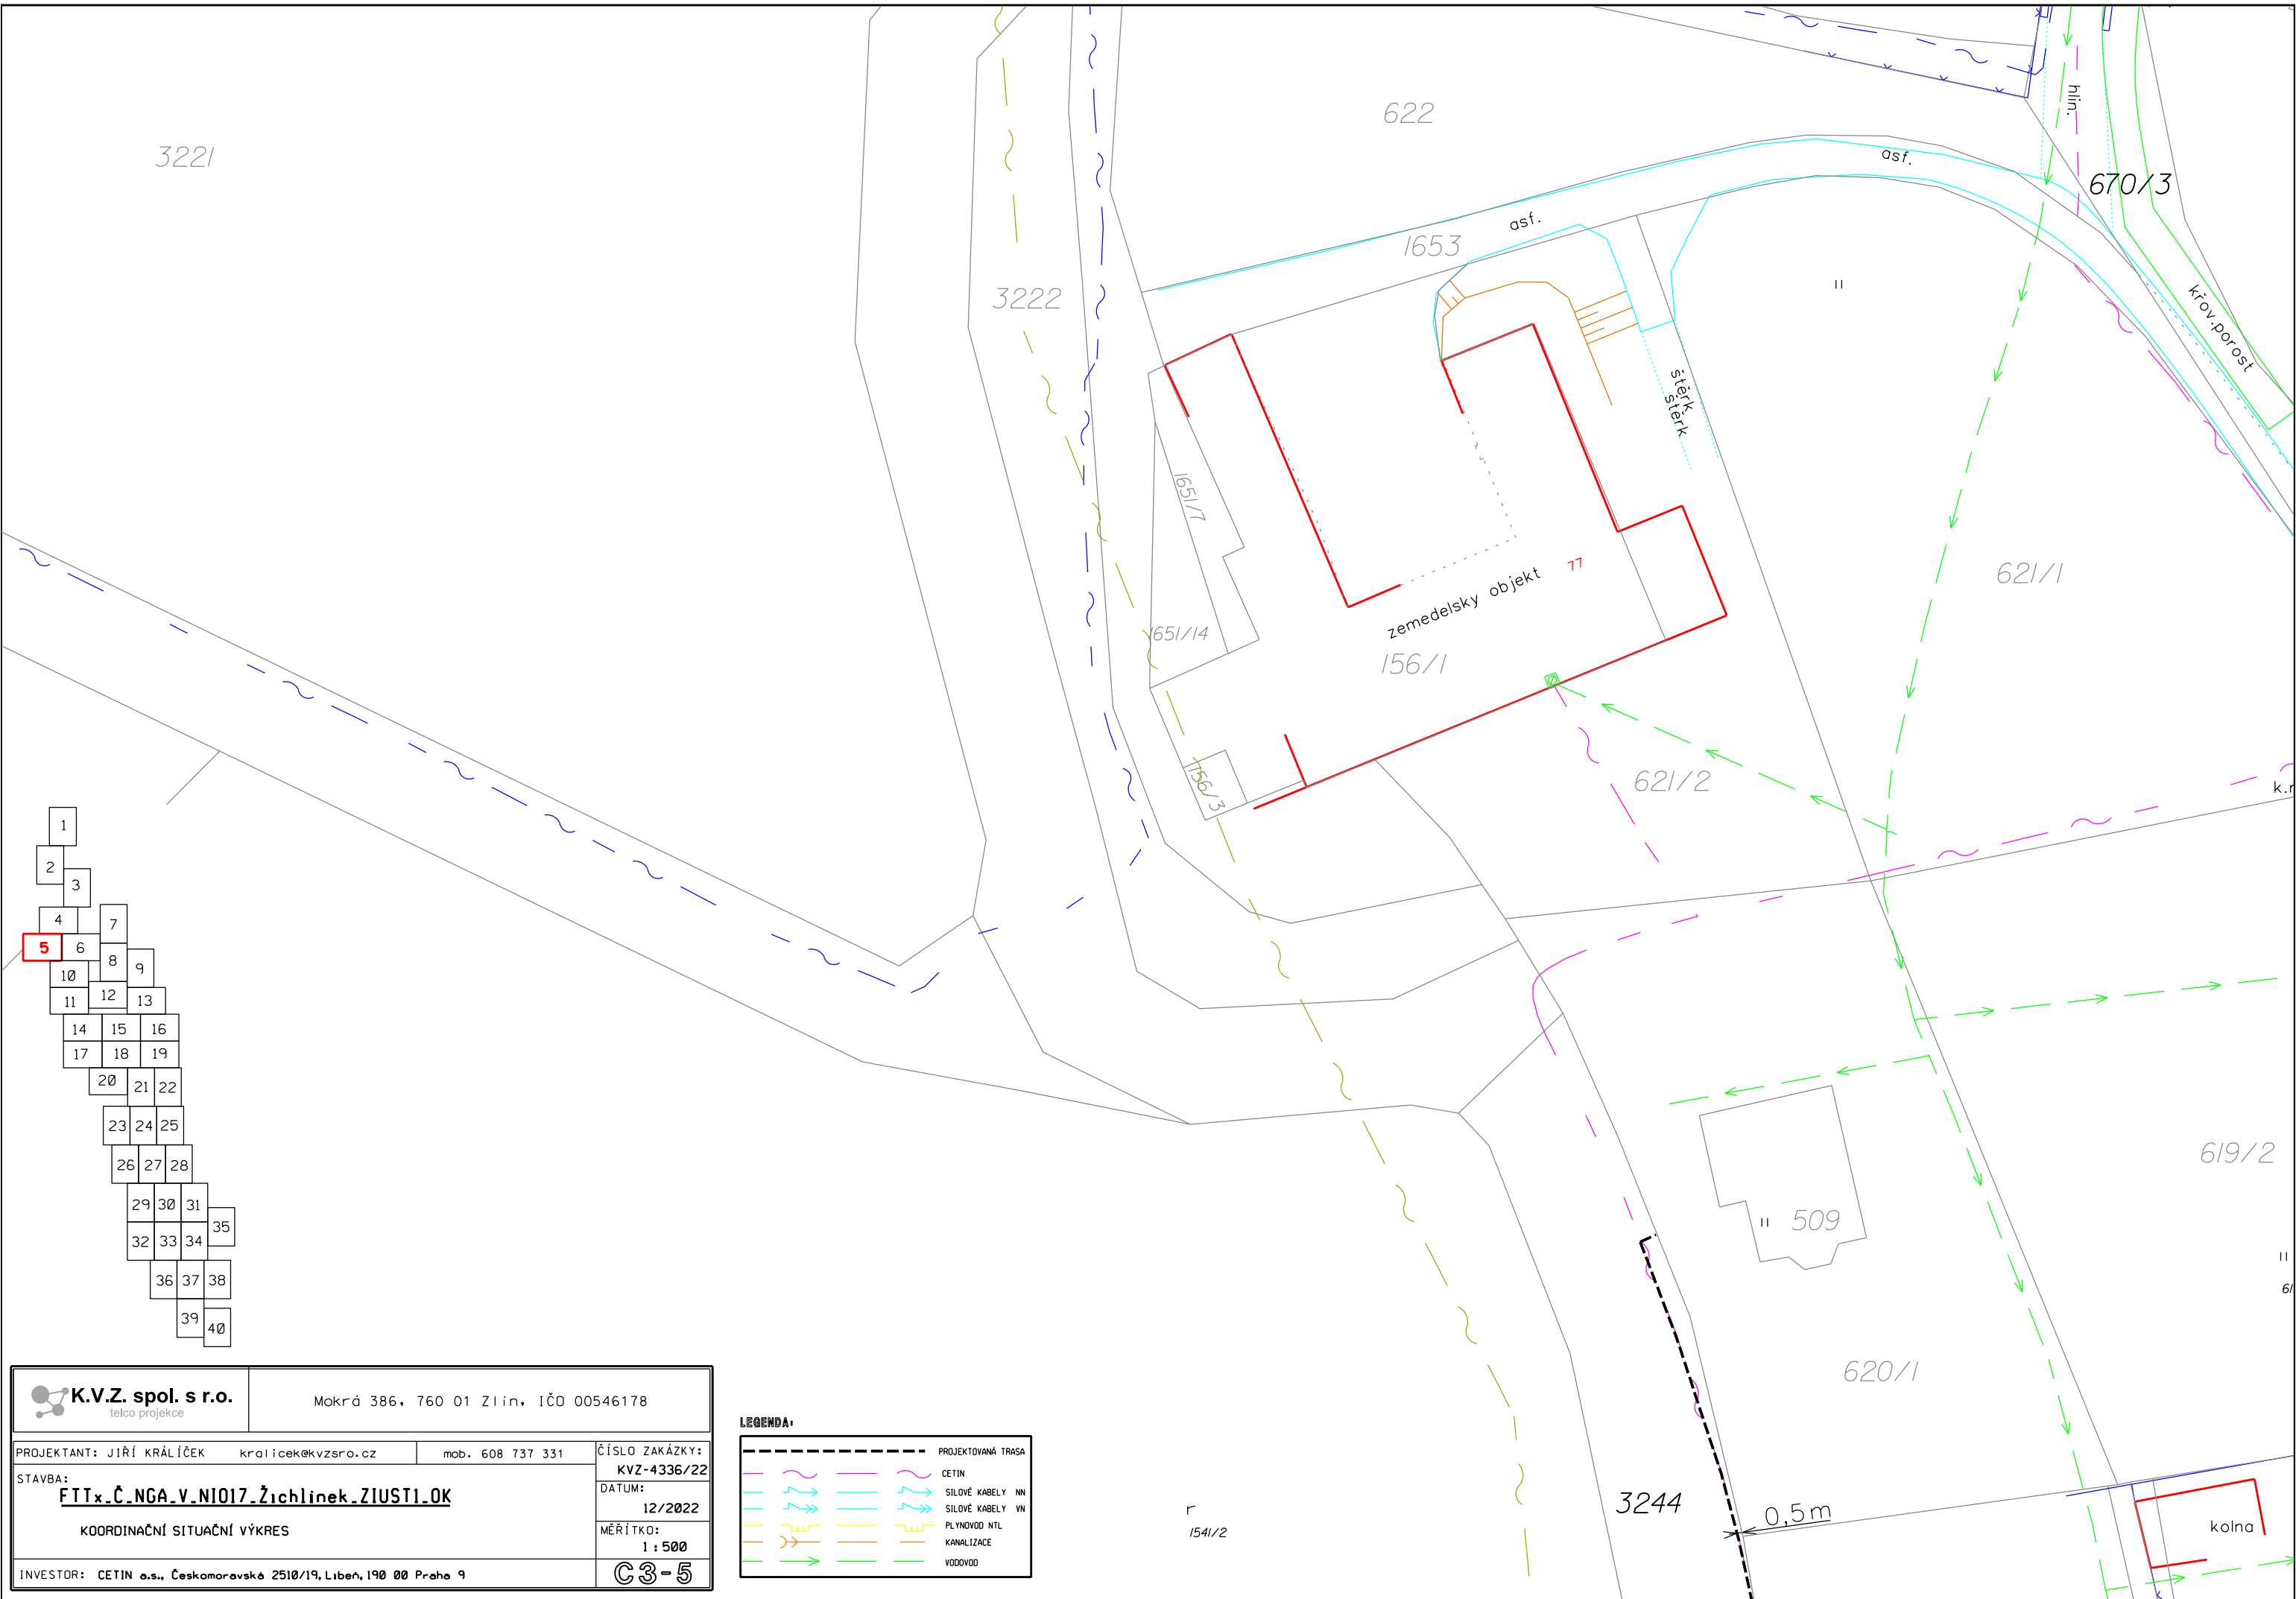








K.V.Z. spol. s r.o. telco projekce		Mokrá 386, 760 01 Zlín, IČO 00546178	
PROJEKTANT: JIŘÍ KRÁLÍČEK kralicek@kvzsro.cz mob. 608 737 331		ČÍSLO ZAKÁZKY: KVZ-4336/22	
STAVBA: FTTx_Č_NGA_V_NIO17_Žichlinek_ZIUSTI_OK		DATUM: 12/2022	
KOORDINAČNÍ SITUAČNÍ VÝKRES		MĚŘÍTKO: 1 : 500	
INVESTOR: CETIN a.s., Českomoravské 2510/19, Libeň, 190 00 Praha 9		C3-5	


LEGENDA:

	PROJEKTOVANÁ TRASA
	CETIN
	SILOVÉ KABELY NN
	SILOVÉ KABELY VN
	PLYNOVOD NTL
	KANALIZACE
	VODOVOD

 K.V.Z. spol. s r.o. telco projekce		Mokrá 386, 760 01 Zlín, IČO 00546178	
PROJEKTANT: JIŘÍ KRÁLÍČEK kralicek@kvzsro.cz		mob. 608 737 331	
STAVBA: FTTx_Č_NGA_v_N1017_Žichlinek_ZIUST1-OK		ČÍSLO ZAKÁZKY: KVZ-4336/22	
KOORDINAČNÍ SITUAČNÍ VÝKRES		DATUM: 12/2022	
INVESTOR: CETIN a.s., Českomoravská 2510/19, Libeň, 190 00 Praha 9		MĚŘÍTKO: 1:500	
			

LEGENDA:

	PROJEKTOVANÁ TRASA
	CETIN
	SILOVÉ KABELY MN
	SILOVÉ KABELY VN
	PLYNOVOD NTL
	KANALIZACE
	VODOVOD

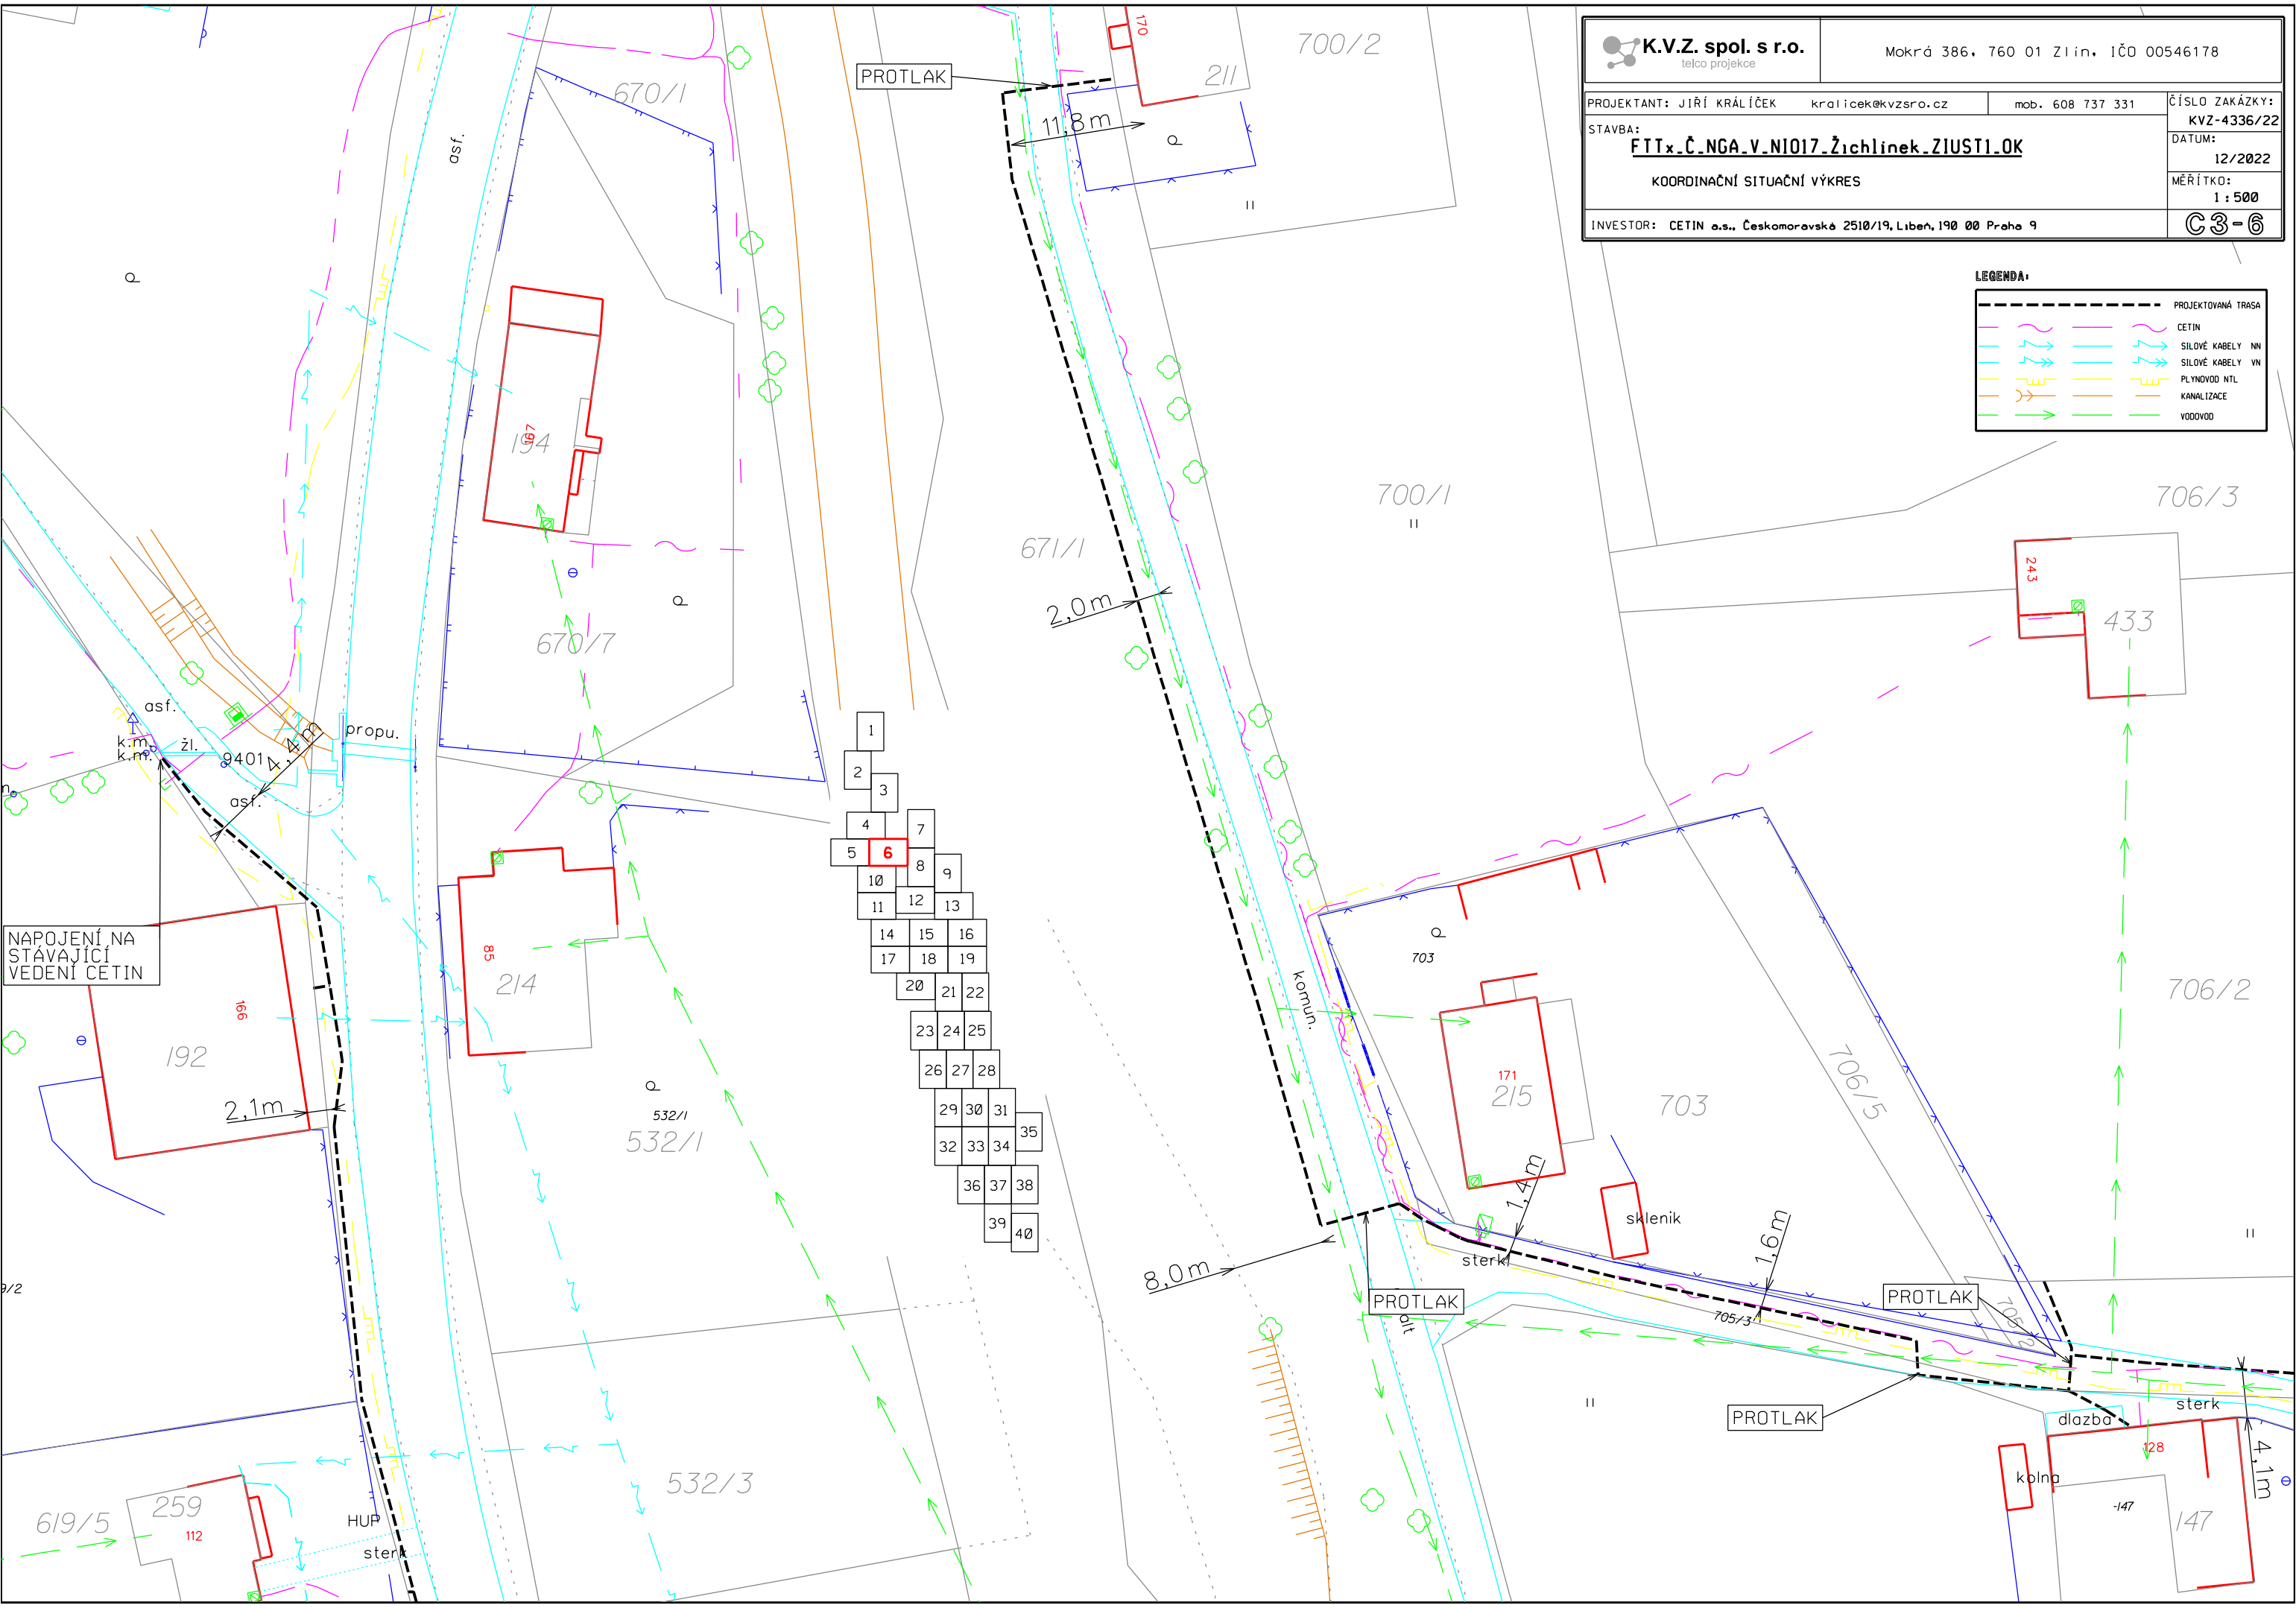

NAPOJENÍ NA STÁVAJÍCÍ VEDENÍ CETIN

- | |
|----|
| 1 |
| 2 |
710/5

710/6

710/3

710/8

705/1

718/3

718/1

440/3

438/2

438/3

438/7

438/4

438/8

438/5

483

1894/12

1894/13

1894/14

1894/15

1894/18

722/4

719/4

433/1

430/1

435/15

435/17

430/2

430/3


1682/4


1
2
3
4
5
6
7
8
9
10
11
12
13
14
15
16
17
18
19
20
21
22
23
24
25
26
27
28
29
30
31
32
33
34
35
36
37
38
39
40

LEGENDA:





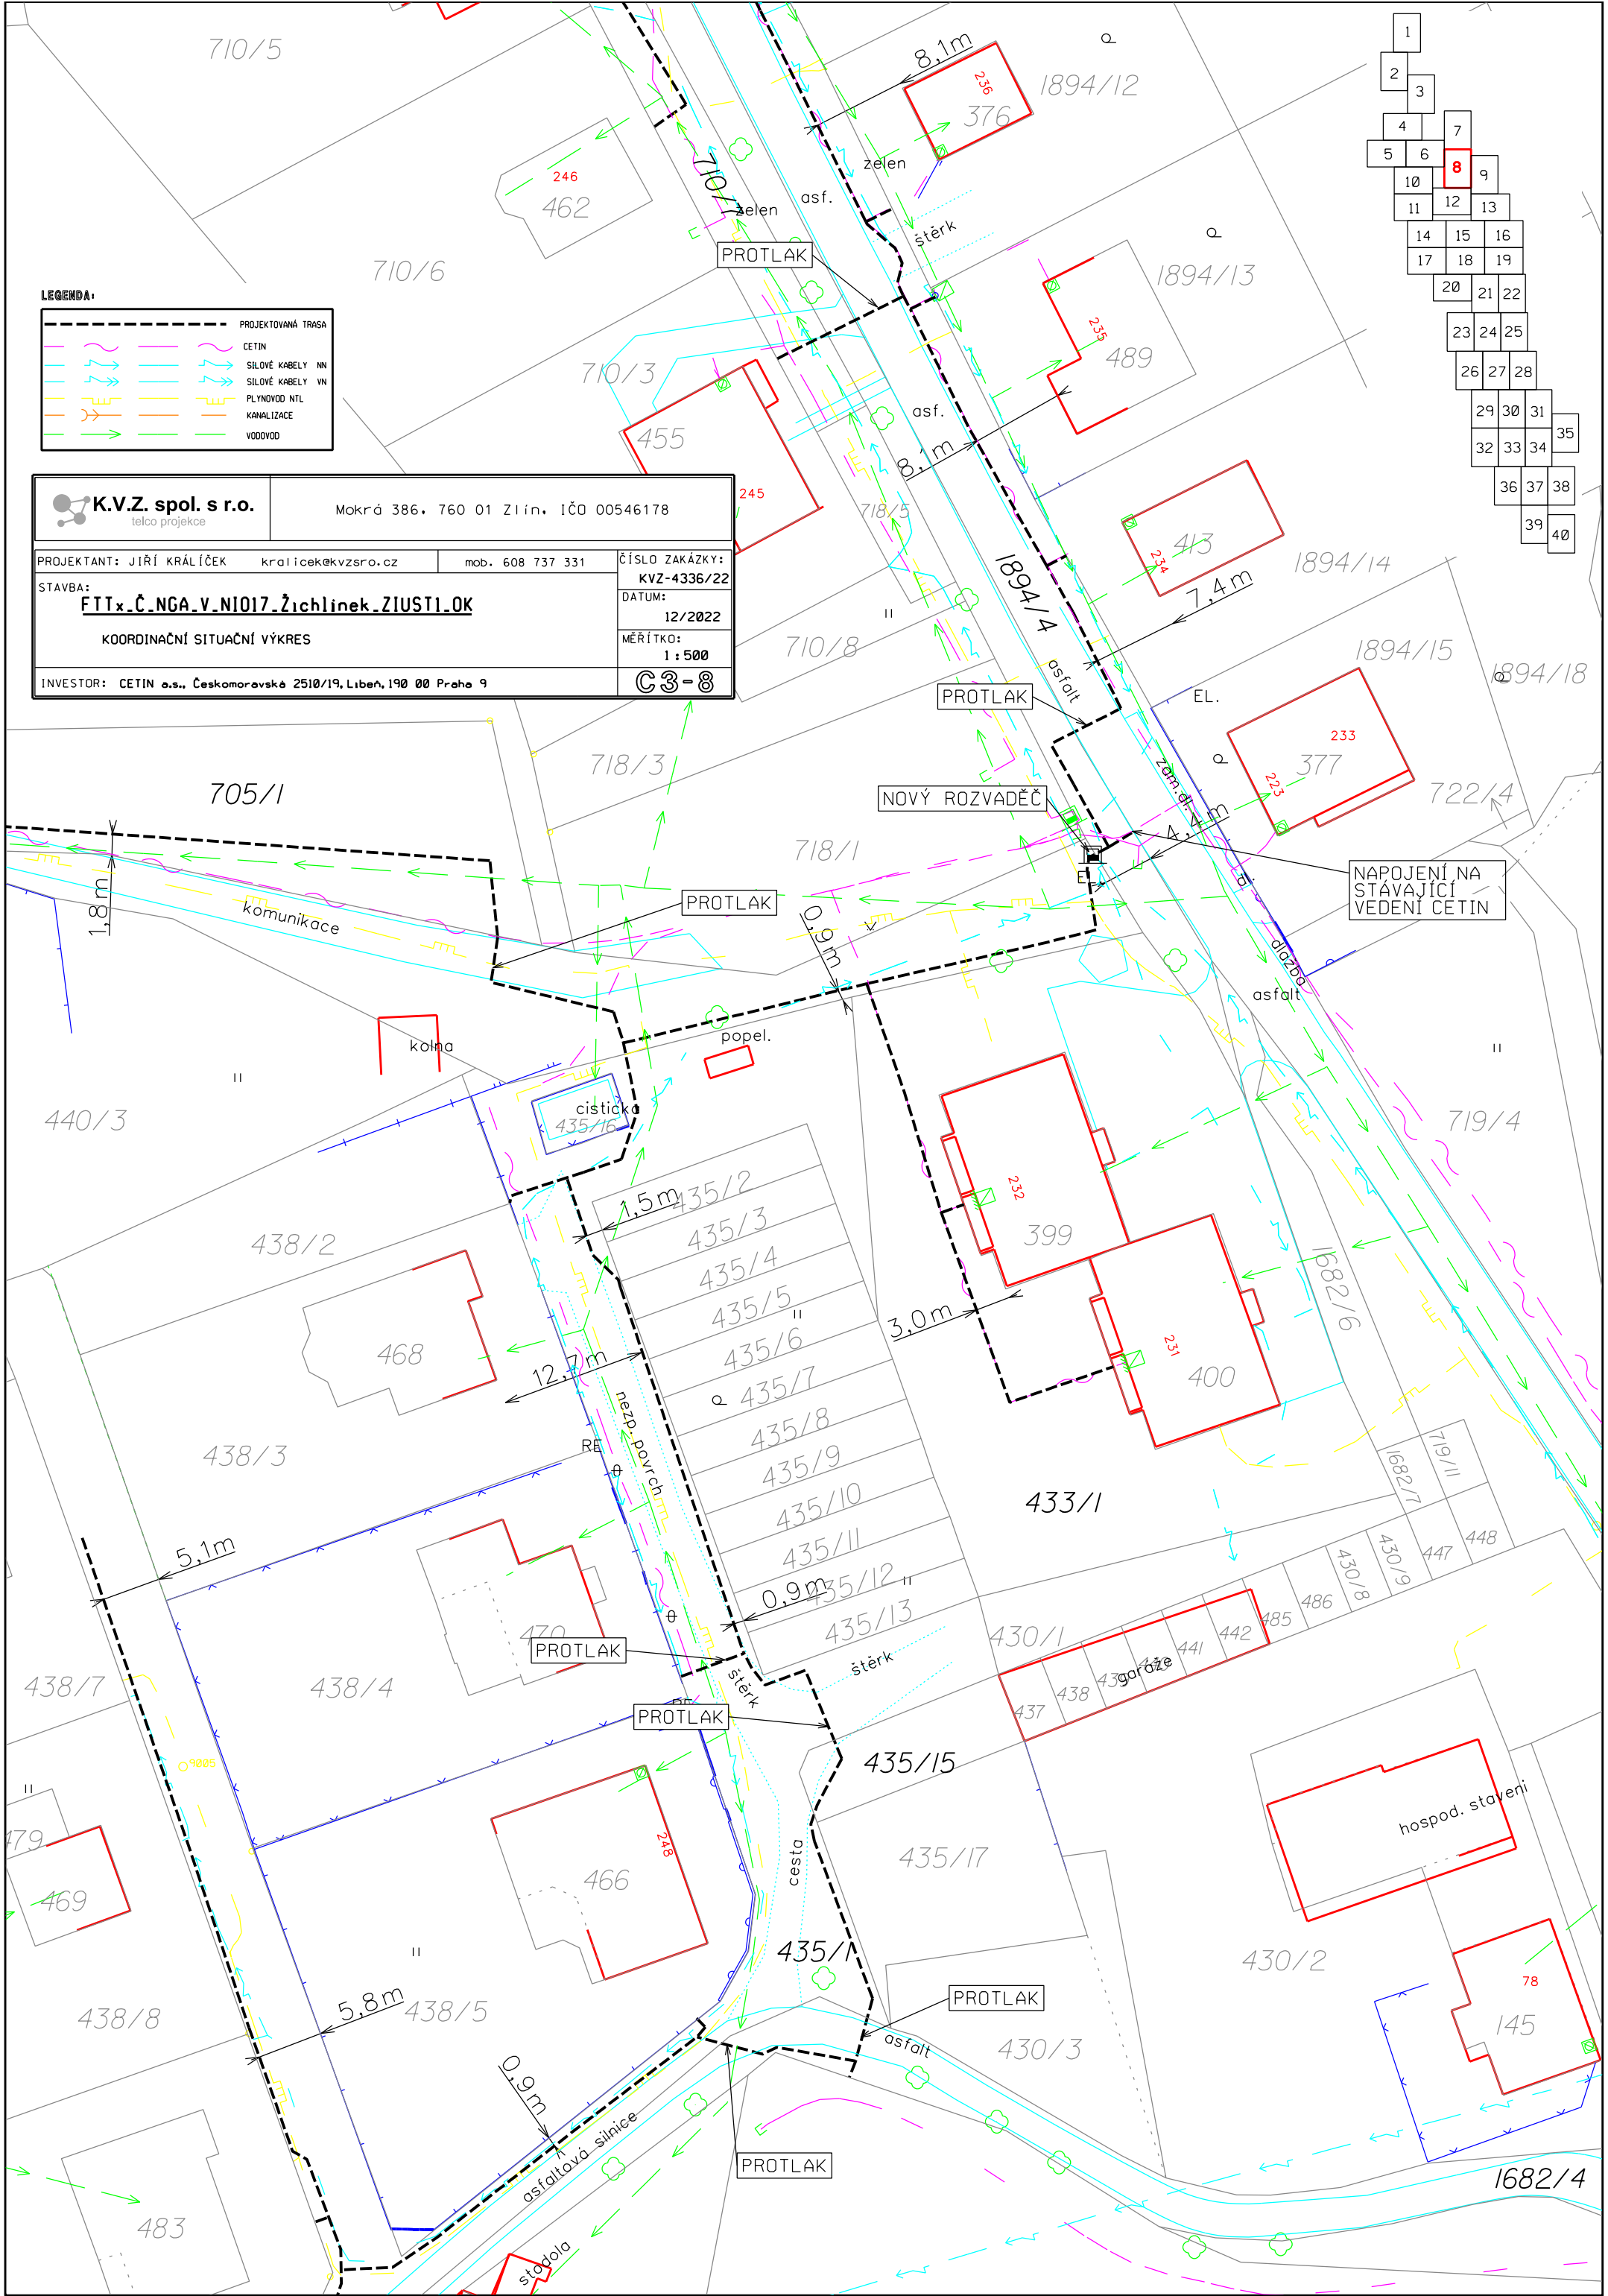

	PROJEKTOVANÁ TRASA
	CETIN
	SILOVÉ KABELY NN
	SILOVÉ KABELY VN
	PLYNOVOD NTL
	KANALIZACE
	VOODOVOD

	K.V.Z. spol. s r.o. telco projekce	Mokrá 386, 760 01 Zlín, IČO 00546178
PROJEKTANT: JIŘÍ KRÁLÍČEK STAVBA: FTTx_NGA_V_N1017_Žichlinek_ZIUSTI_OK KOORDINAČNÍ SITUAČNÍ VÝKRES	kralicek@kvzsro.cz mob. 608 737 331	ČÍSLO ZAKÁZKY: KVZ-4336/22 DATUM: 12/2022 MĚŘÍTKO: 1:500 C3-8
INVESTOR: CETIN a.s., Českomoravská 2510/19, Libeň, 190 00 Praha 9		





 K.V.Z. spol. s r.o. telco projekce	Mokrá 386, 760 01 Zlín, IČO 00546178	
	PROJEKTANT: JIŘÍ KRÁLÍČEK kralicek@kvzsro.cz	mob. 608 737 331
STAVBA: FTTx-Č.NGA-V.NI017-Žichlinek-ZIUSTI-OK		DATUM: 12/2022
KOORDINAČNÍ SITUÁČNÍ VÝKRES		MĚŘÍTKO: 1 : 500
INVESTOR: CETIN a.s., Českomoravská 2510/19, Libeň, 190 00 Praha 9		C3-10

LEGENDA:

PROJEKTOVANÁ TRASA	
	CETIN
	SILOVÉ KABELY NN
	SILOVÉ KABELY VN
	PLYNOVOD NTL
	KANALIZACE
	VODOVOD

1				
2				
3				
4		7		
5	6	8	9	
10				
11	12	13		
14	15	16		
17	18	19		
20	21	22		
23	24	25		
26	27	28		
29	30	31		
32	33	34	35	
36	37	38		
39	40			

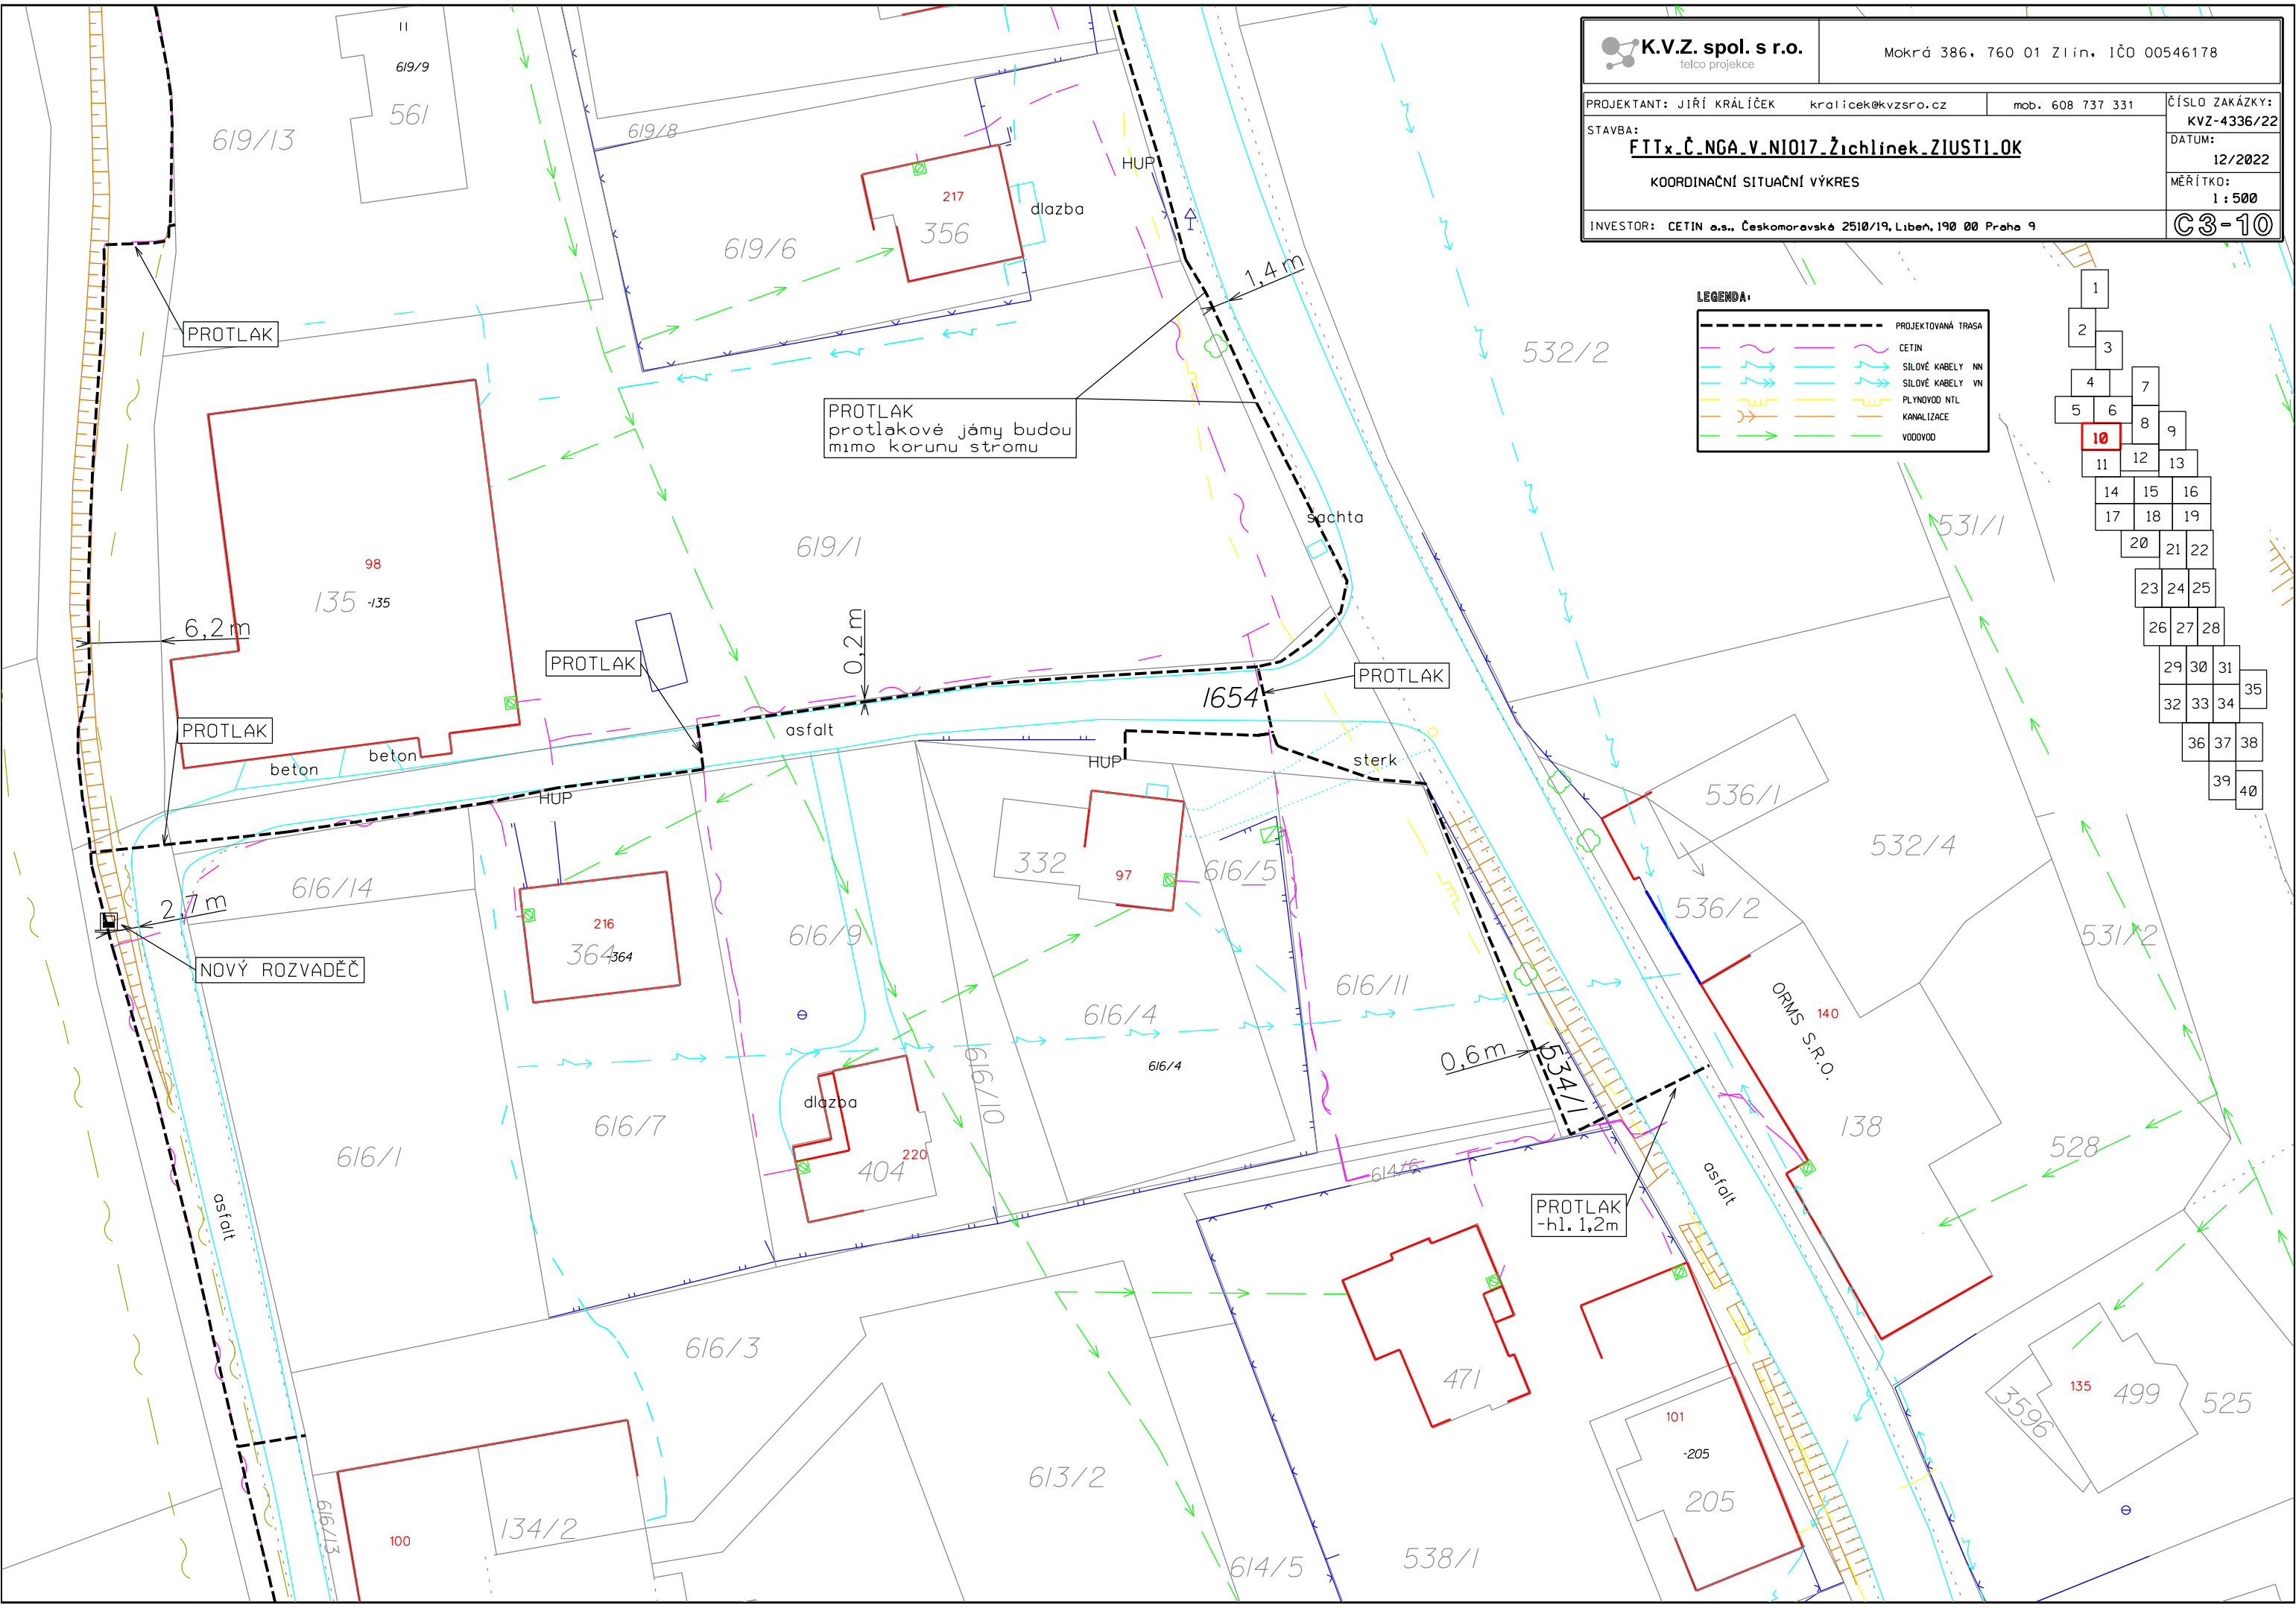

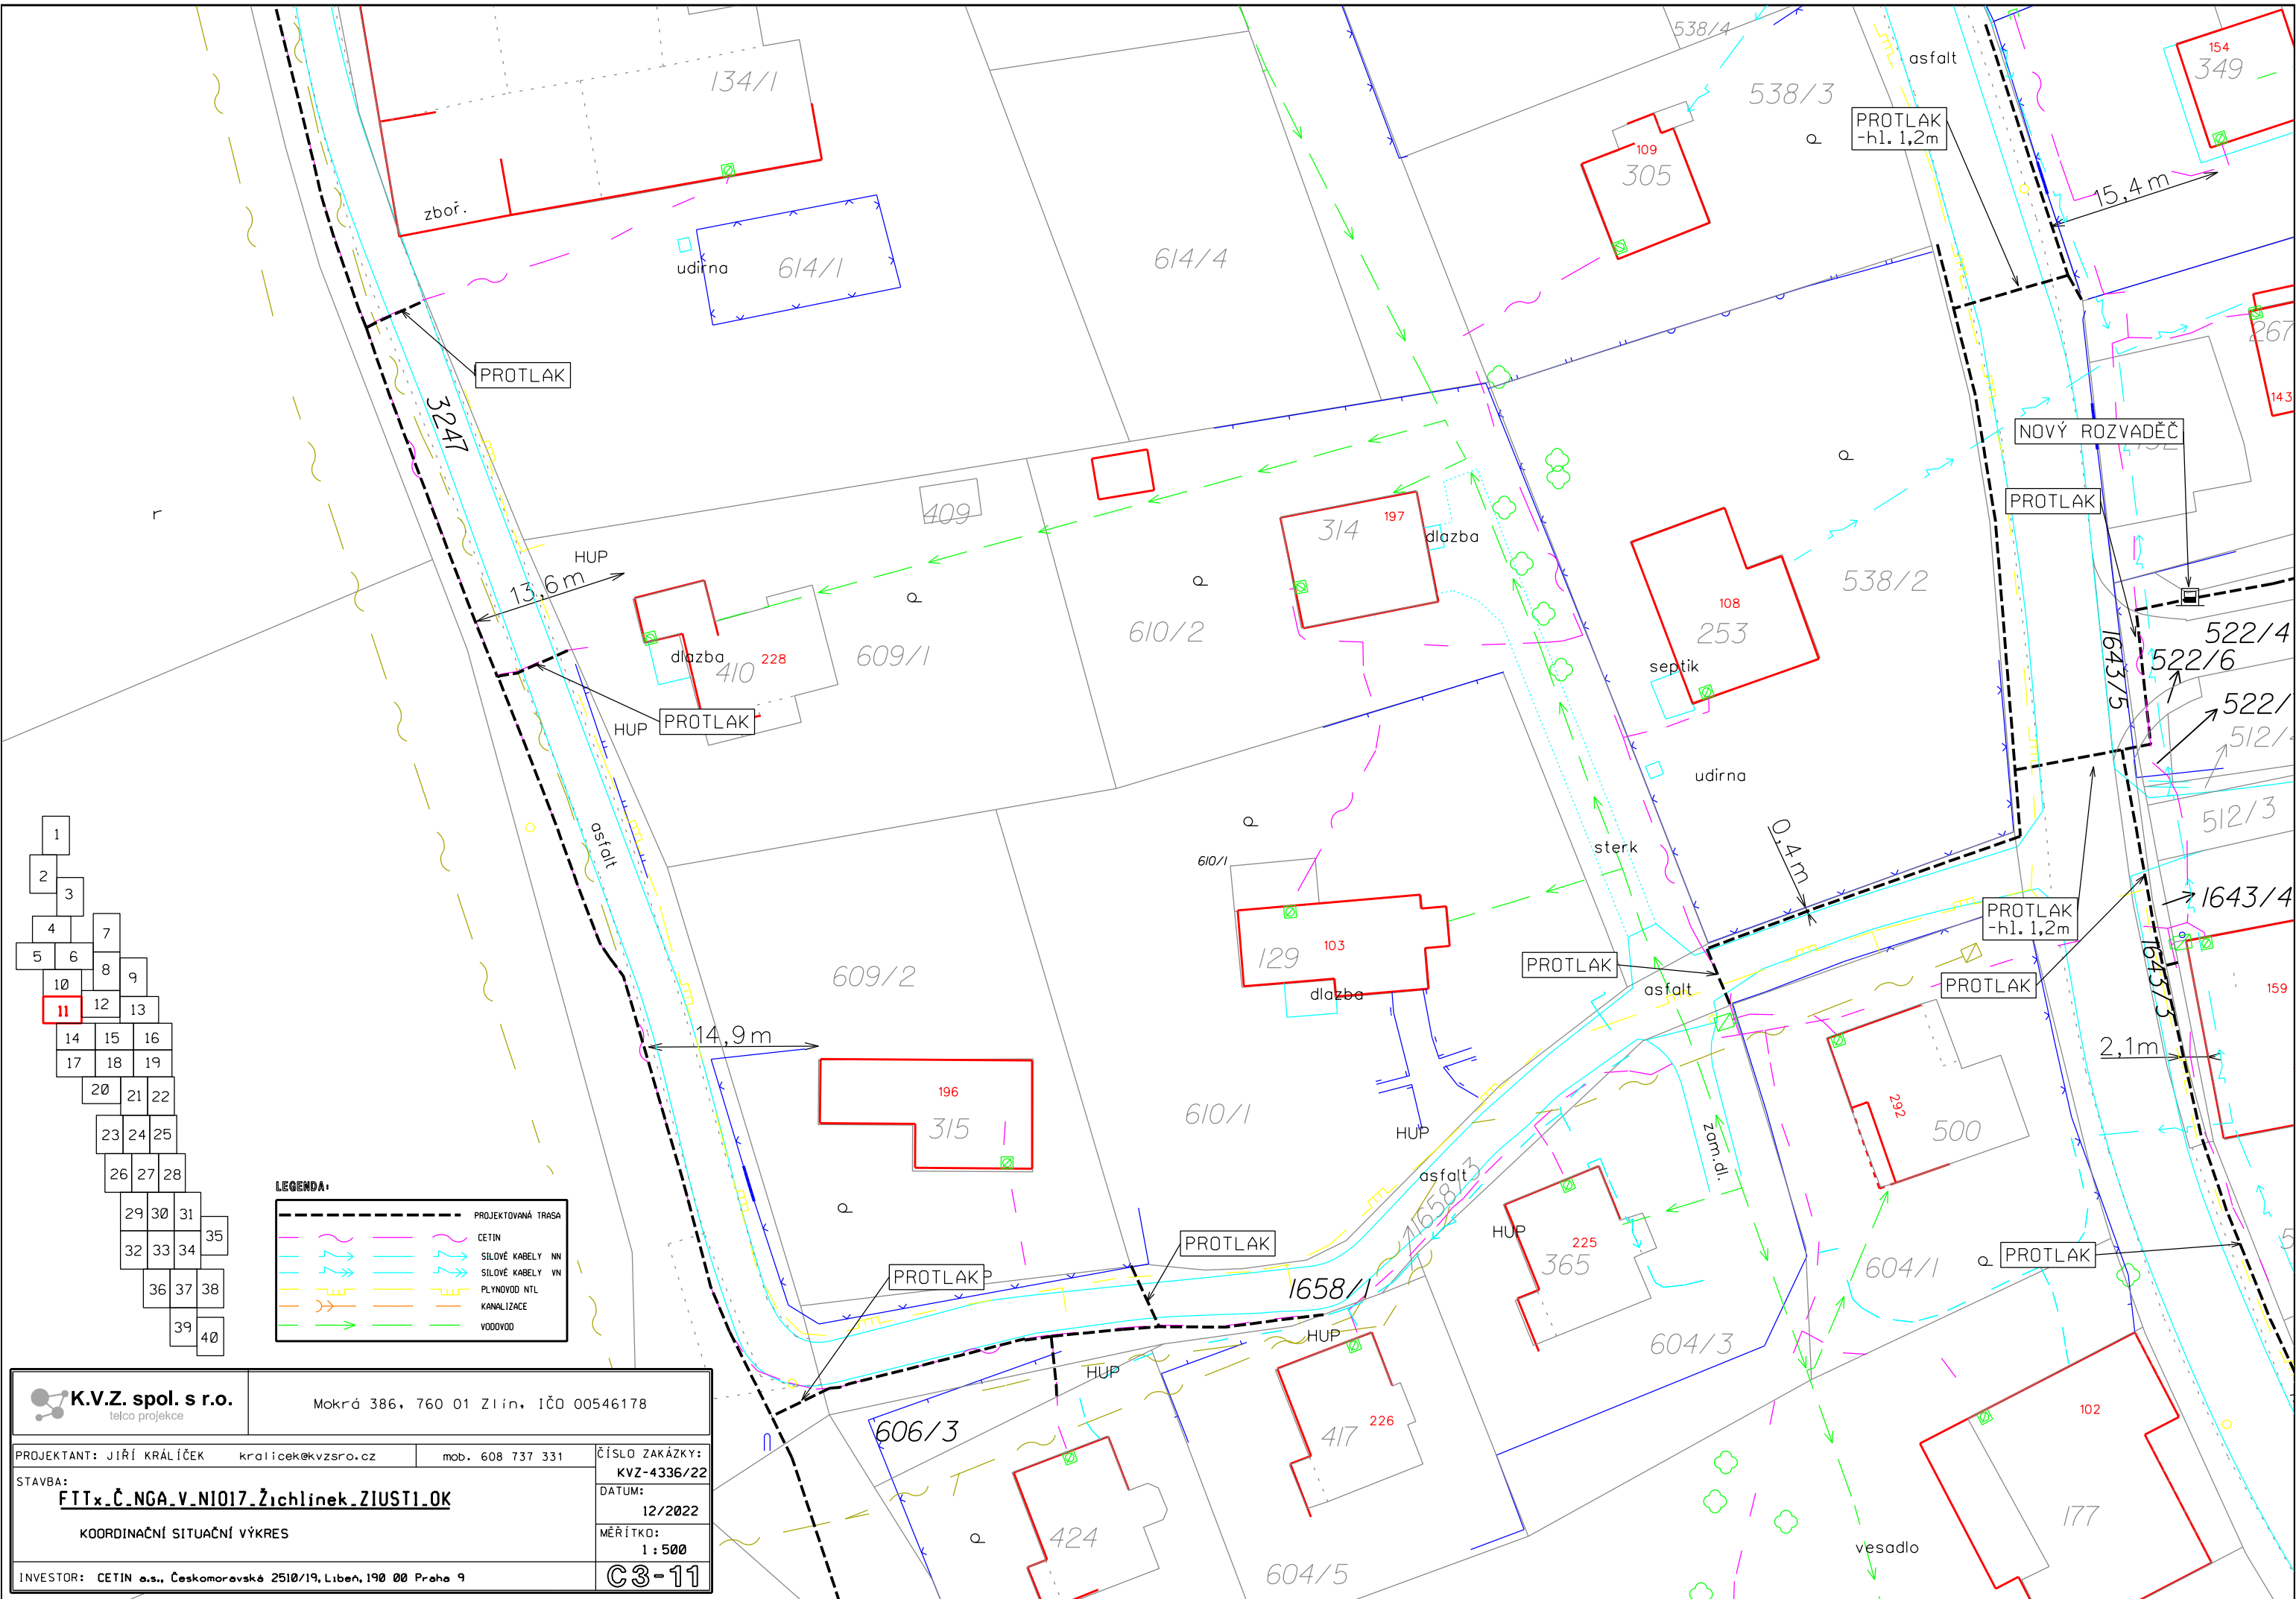


1
2
3
4
5
6
7
8
9
10
11
12
13
14
15
16
17
18
19
20
21
22
23
24
25
26
27
28
29
30
31
32
33
34
35
36
37
38
39
40








LEGENDA:


	PROJEKTOVANÁ TRASA
	CETIN
	SILOVÉ KABELY NN
	SILOVÉ KABELY VN
	PLYNOVOD NTL
	KANALIZACE
	VODOVOD

K.V.Z. spol. s r.o. telco projekce		Mokrá 386. 760 01 Zlín, IČO 00546178	
PROJEKTANT: JIŘÍ KRÁLÍČEK kralicek@kvzsro.cz		mob. 608 737 331	
STAVBA: FTTx_Č.NGA_V.NIO17_Žichlinek_ZIUSTI_OK		ČÍSLO ZAKÁZKY: KVZ-4336/22	
KOORDINAČNÍ SITUAČNÍ VÝKRES		DATUM: 12/2022	
INVESTOR: CETIN a.s., Českomoravské 2510/19, Libeň, 190 00 Praha 9		MĚŘÍTKO: 1 : 500	
		C3-11	

 K.V.Z. spol. s r.o. telco projekce		Mokrá 386, 760 01 Zlín, IČO 00546178	
PROJEKTANT: JIŘÍ KRÁLÍČEK kralicek@kvzsro.cz		mob. 608 737 331	
STAVBA: FTTx_Č.NGA_V.NIO17_Žichlinek_ZIUSTI.OK		ČÍSLO ZAKÁZKY: KVZ-4336/22	
KOORDINAČNÍ SITUAČNÍ VÝKRES		DATUM: 12/2022	
INVESTOR: CETIN a.s., Českomoravská 2510/19, Libeň, 190 00 Praha 9		MĚŘÍTKO: 1 : 500	
		C3-12	

LEGENDA:


	PROJEKTOVANÁ TRASA
	CETIN
	SILOVÉ KABELY NN
	SILOVÉ KABELY VN
	PLYNOVOD NTL
	KANALIZACE
	VODOVOD

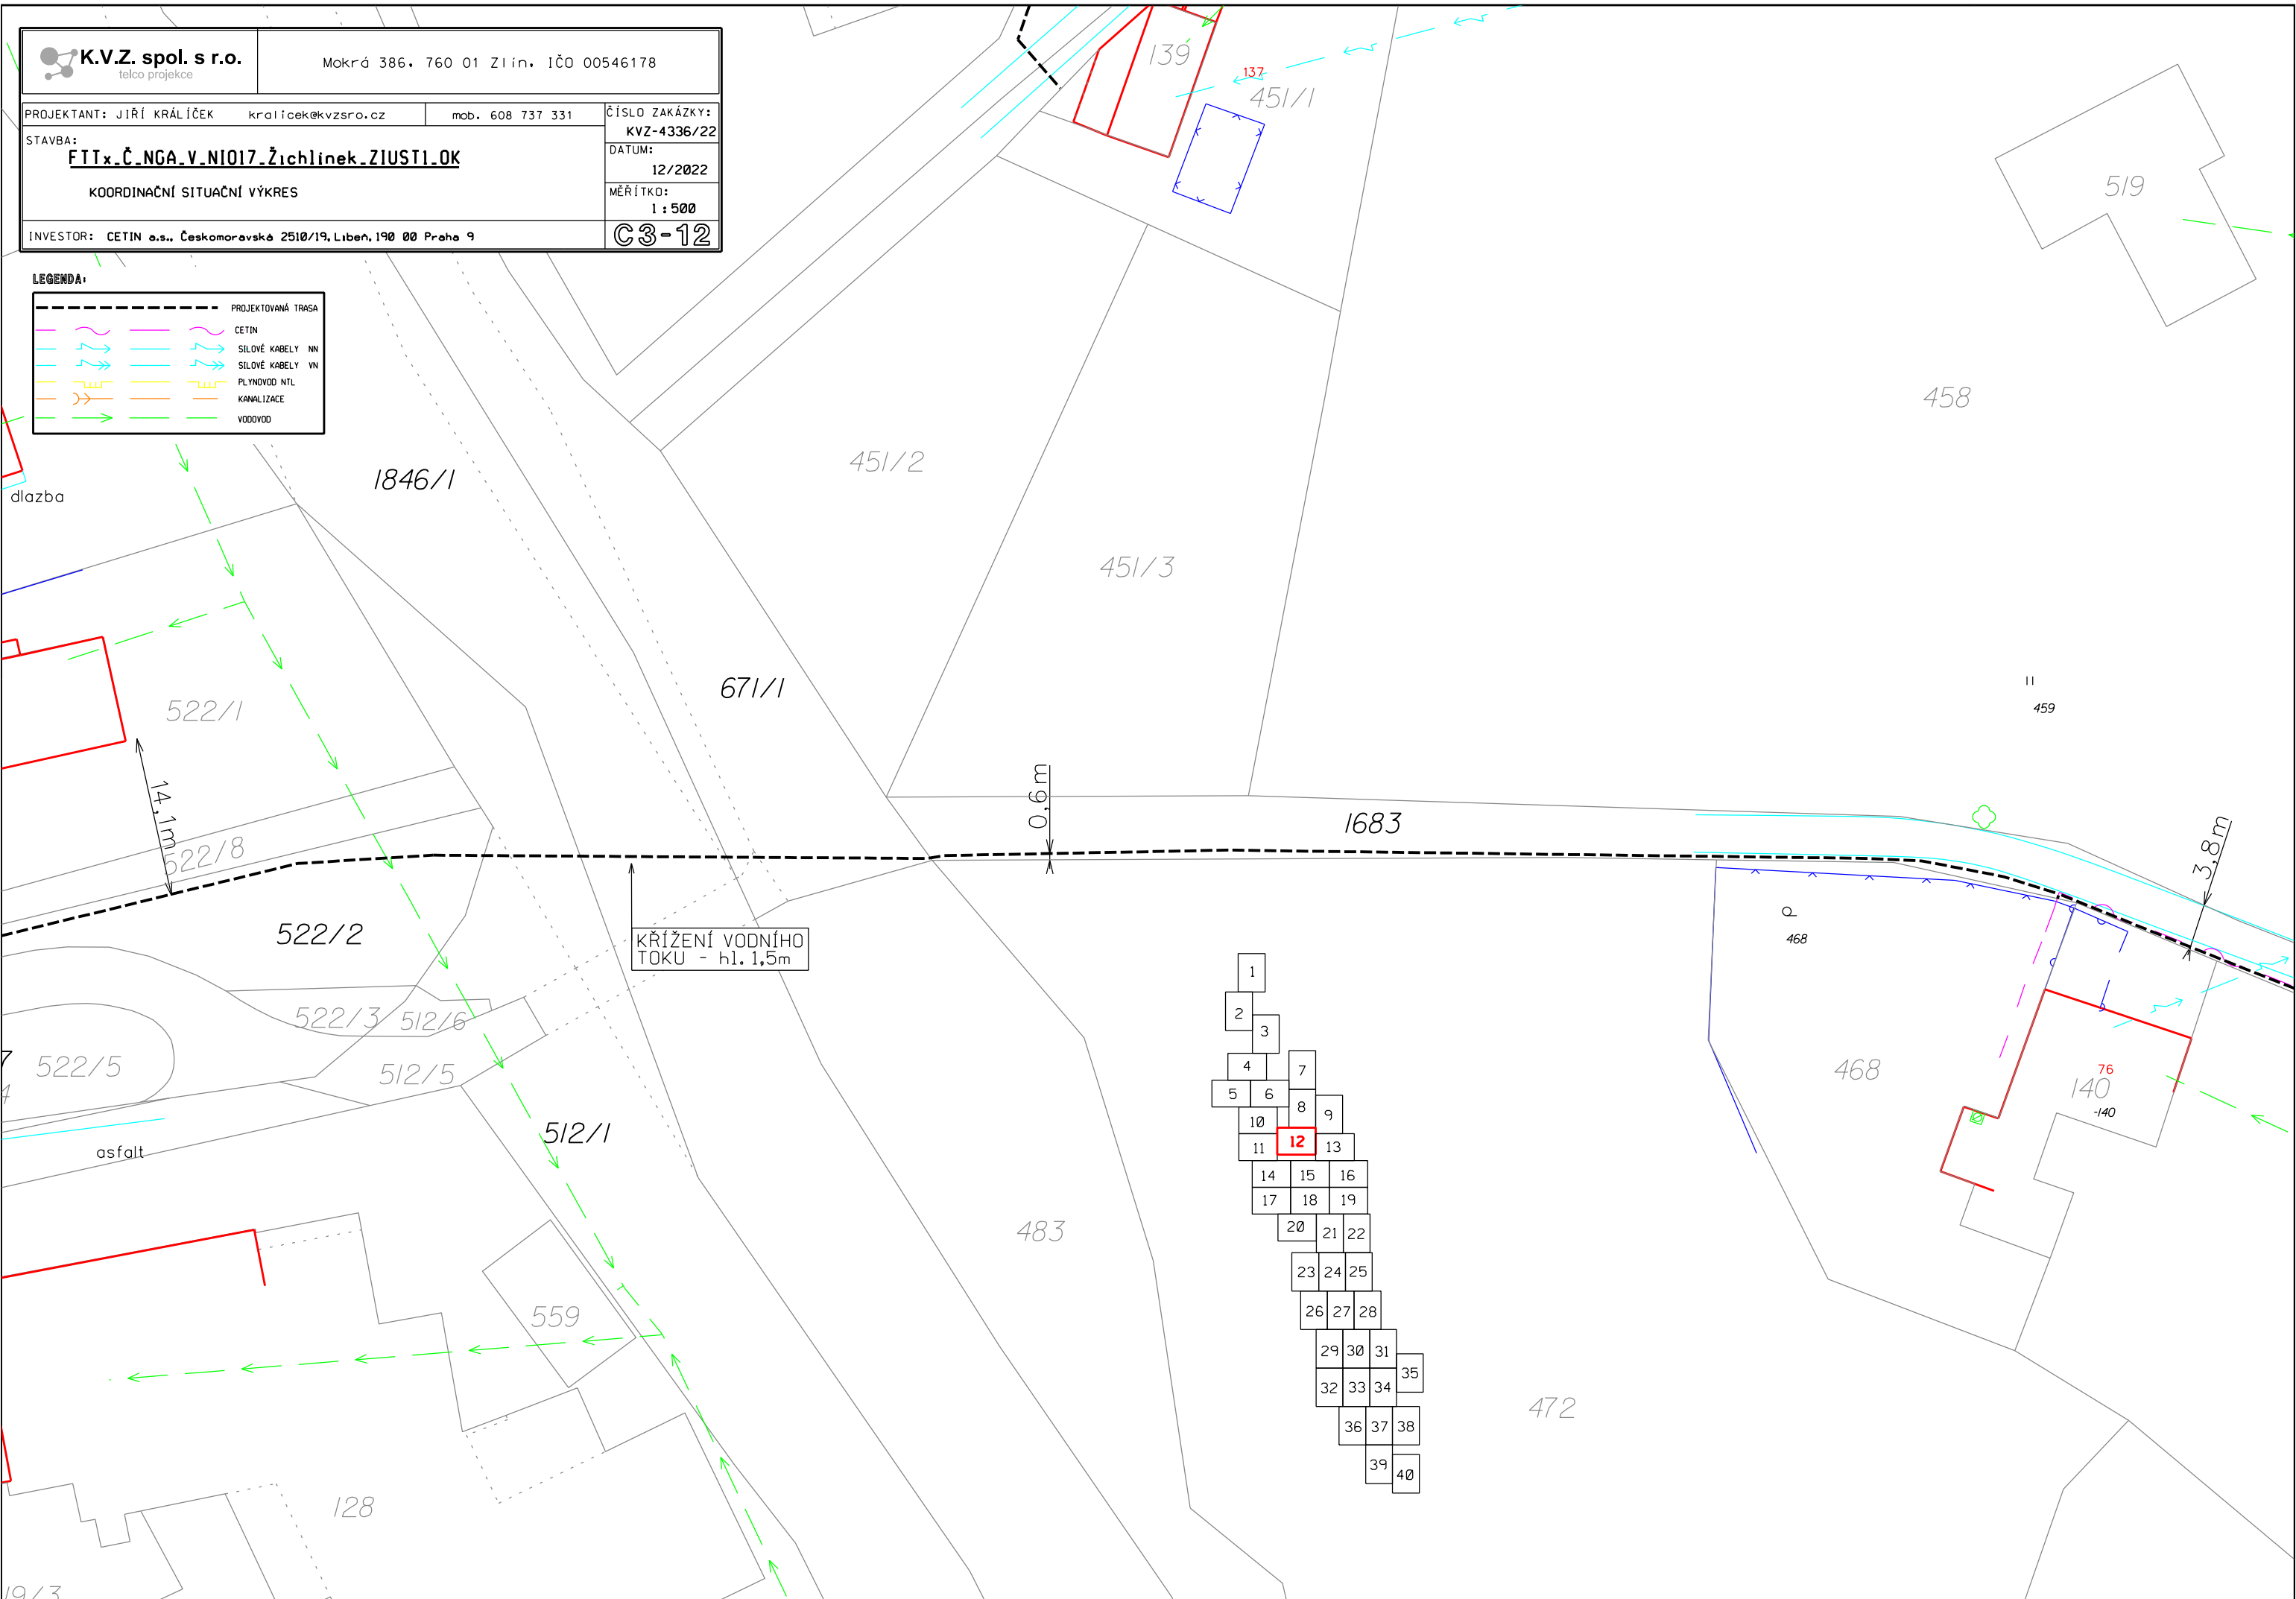

KŘÍŽENÍ VODNÍHO TOKU - hl. 1,5m

- | |
|----|
| 1 |
| 2 |
1		
2		
3		
4	7	
5	6	8
6	9	
7	10	11
8	12	13
9	14	15
10	16	17
11	18	19
12	20	21
13	22	23
14	24	25
15	26	27
16	28	29
17	30	31
18	32	33
19	34	35
20	36	37
21	38	39
22	40	

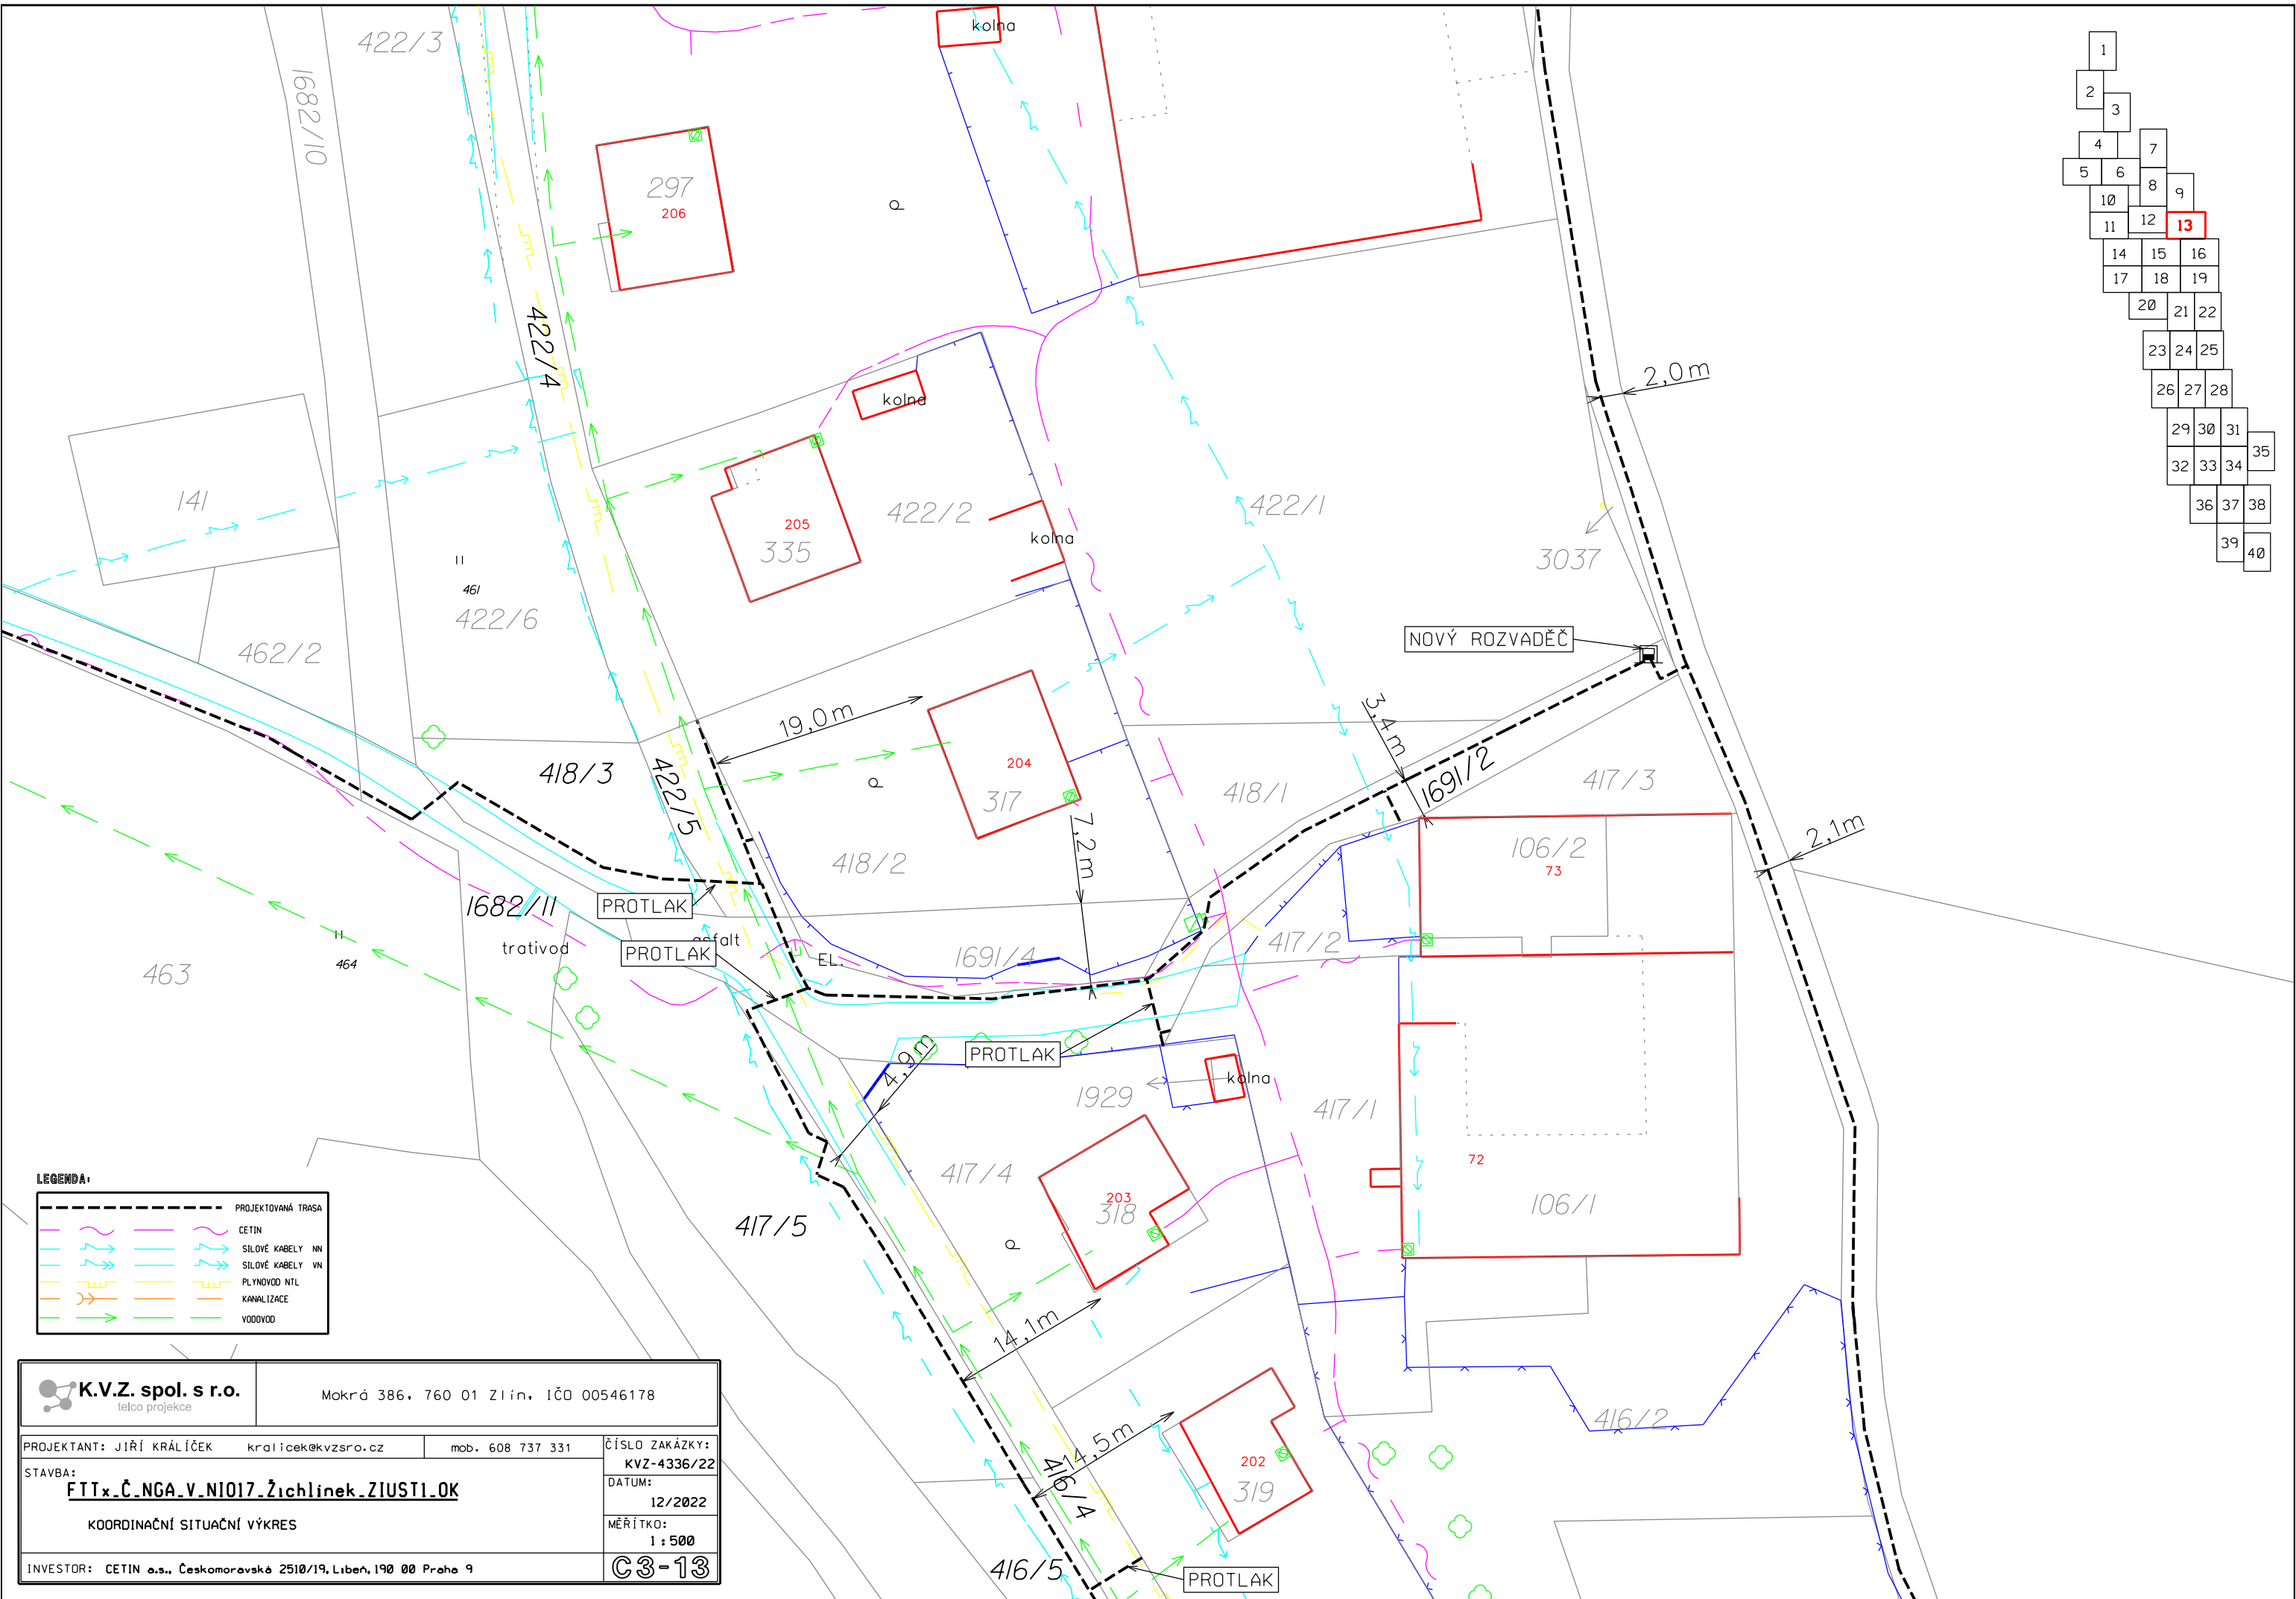

LEGENDA:

	PROJEKTOVANÁ TRASA
	CETIN
	SILOVÉ KABELY NN
	SILOVÉ KABELY VN
	PLYNOVOD NTL
	KANALIZACE
	VODOVOD


K.V.Z. spol. s r.o. telco projekce		Mokrá 386, 760 01 Zlín, IČO 00546178	
PROJEKTANT: JIŘÍ KRÁLÍČEK STAVBA: FTTx_Č_NGA_V_NIQ17_Žichlinek_ZIUSTI_OK KOORDINAČNÍ SITUAČNÍ VÝKRES	kralicek@kvzsro.cz mob. 608 737 331	ČÍSLO ZAKÁZKY: KVZ-4336/22	DATUM: 12/2022
INVESTOR: CETIN a.s., Českomoravská 2510/19, Libeň, 190 00 Praha 9	MĚŘÍTKO: 1 : 500 C3-13		

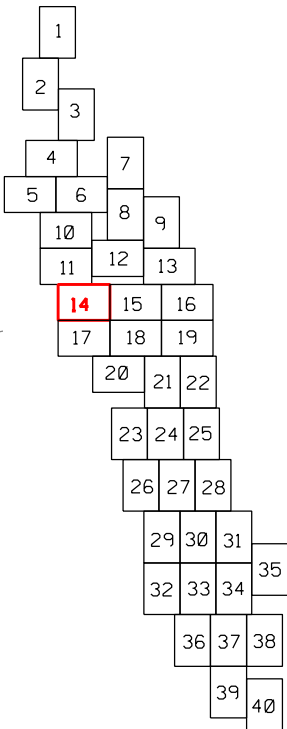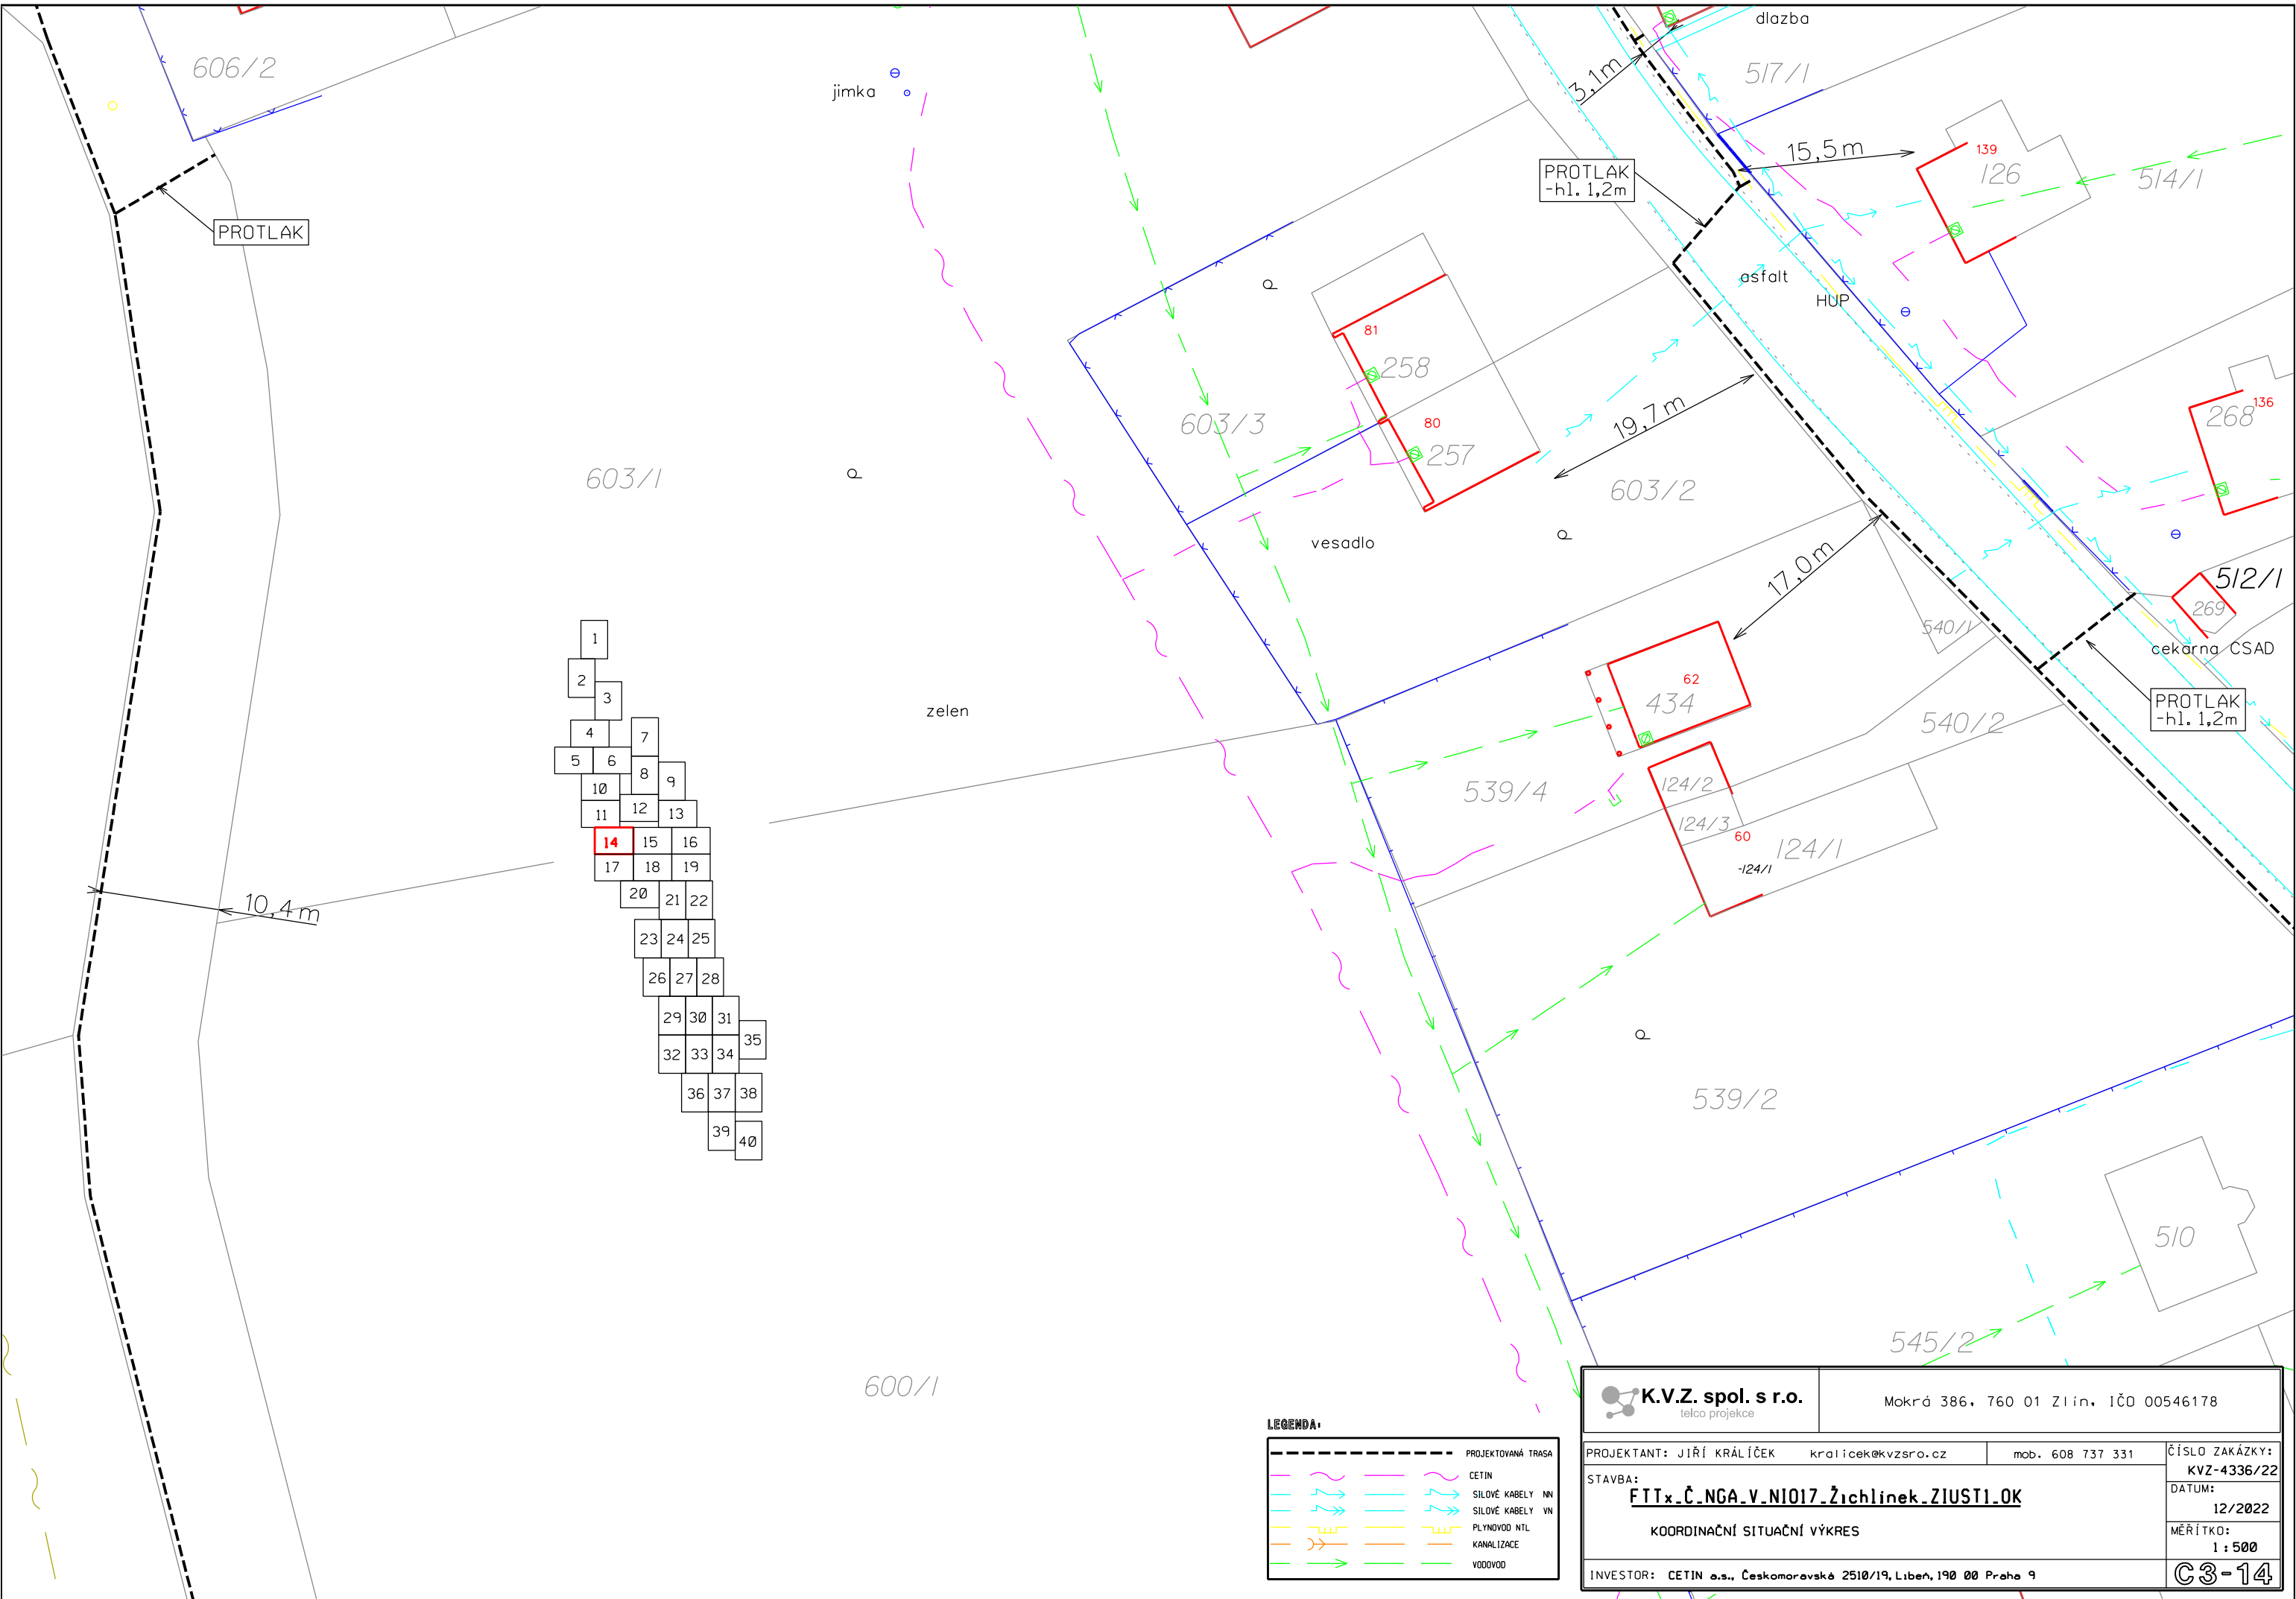








LEGENDA:



	PROJEKTOVANÁ TRASA
	CETIN
	SILOVÉ KABELY NN
	SILOVÉ KABELY VN
	PLYNOVOD NTL
	KANALIZACE
	VODOVOD


K.V.Z. spol. s r.o. telco projekce		Mokrá 386, 760 01 Zlín, IČO 00546178	
PROJEKTANT: JIŘÍ KRÁLÍČEK kralicek@kvzsro.cz mob. 608 737 331		ČÍSLO ZAKÁZKY: KVZ-4336/22	
STAVBA: FTTx_Č.NGA_v.N1017_Žichlinek_ZIUSTI.OK		DATUM: 12/2022	
KOORDINAČNÍ SITUAČNÍ VÝKRES		MĚŘÍTKO: 1 : 500	
INVESTOR: CETIN a.s., Českomoravská 2510/19, Libeň, 190 00 Praha 9			C3-14


 K.V.Z. spol. s r.o. telco projekce		Mokrá 386, 760 01 Zlín, IČO 00546178	
PROJEKTANT: JIŘÍ KRÁLÍČEK kralicek@kvzsro.cz		mob. 608 737 331	
STAVBA: FITxČ.NGA.V.NI017.Žichlinek.ZIUSTI.OK KOORDINAČNÍ SITUAČNÍ VÝKRES			ČÍSLO ZAKÁZKY: KVZ-4336/22
			DATUM: 12/2022
			MĚŘÍTKO: 1:500
INVESTOR: CETIN a.s., Českomoravské 2510/19, Libeň, 190 00 Praha 9			C3-15

 LEGENDA:

 	PROJEKTOVANÁ TRASA
	CETIN
	SILOVÉ KABELY NN
	SILOVÉ KABELY VN
	PLYNOVOD NTL
	KANALIZACE
	VODOVOD

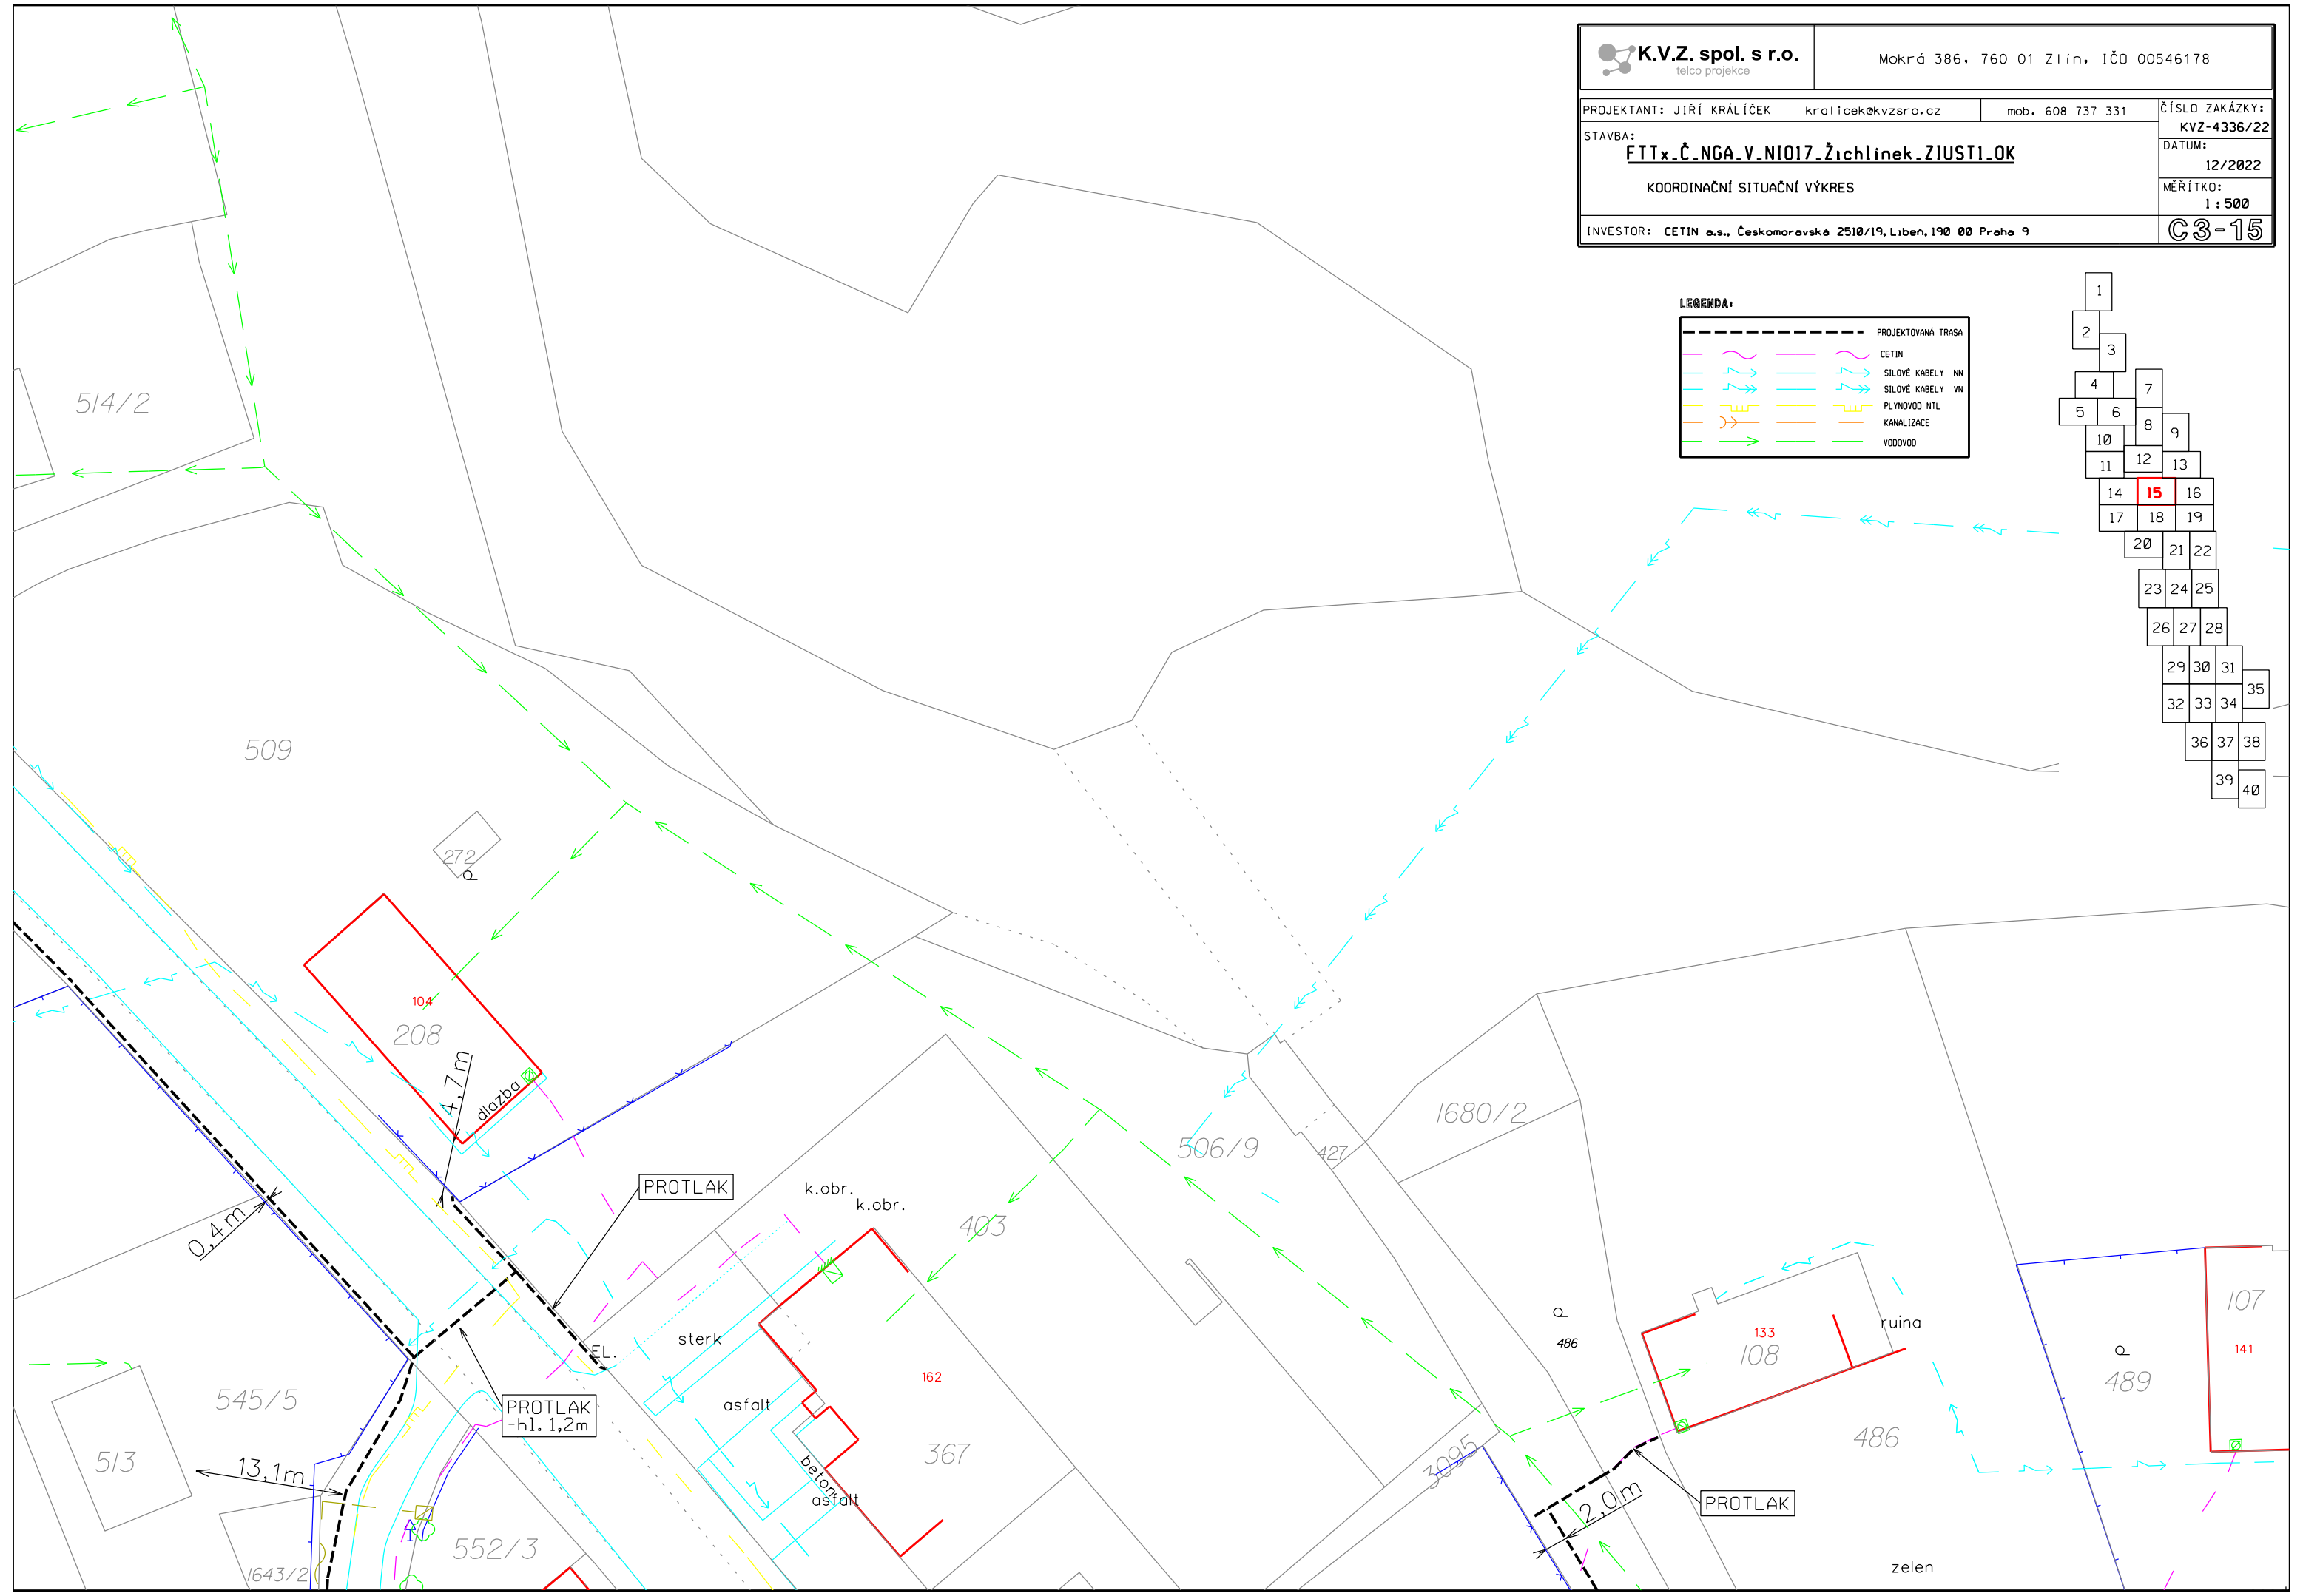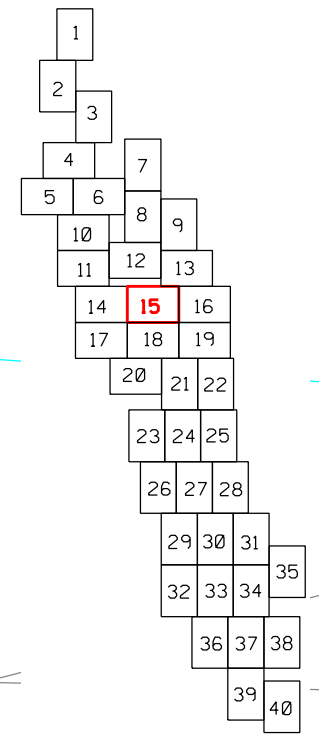


 K.V.Z. spol. s r.o. telco projekce		Mokrá 386, 760 01 Zlín, IČO 00546178	
PROJEKTANT: JIŘÍ KRÁLÍČEK kralicek@kvzso.cz mob. 608 737 331		ČÍSLO ZAKÁZKY: KVZ-4336/22	
STAVBA: FTTx_Č.NGA_V_NIO17_Žichlinek_ZIUSTI.OK		DATUM: 12/2022	
KOORDINAČNÍ SITUAČNÍ VÝKRES		MĚŘÍTKO: 1 : 500	
INVESTOR: CETIN a.s., Českomoravské 2510/19, Libeň, 190 00 Praha 9		C3-16	

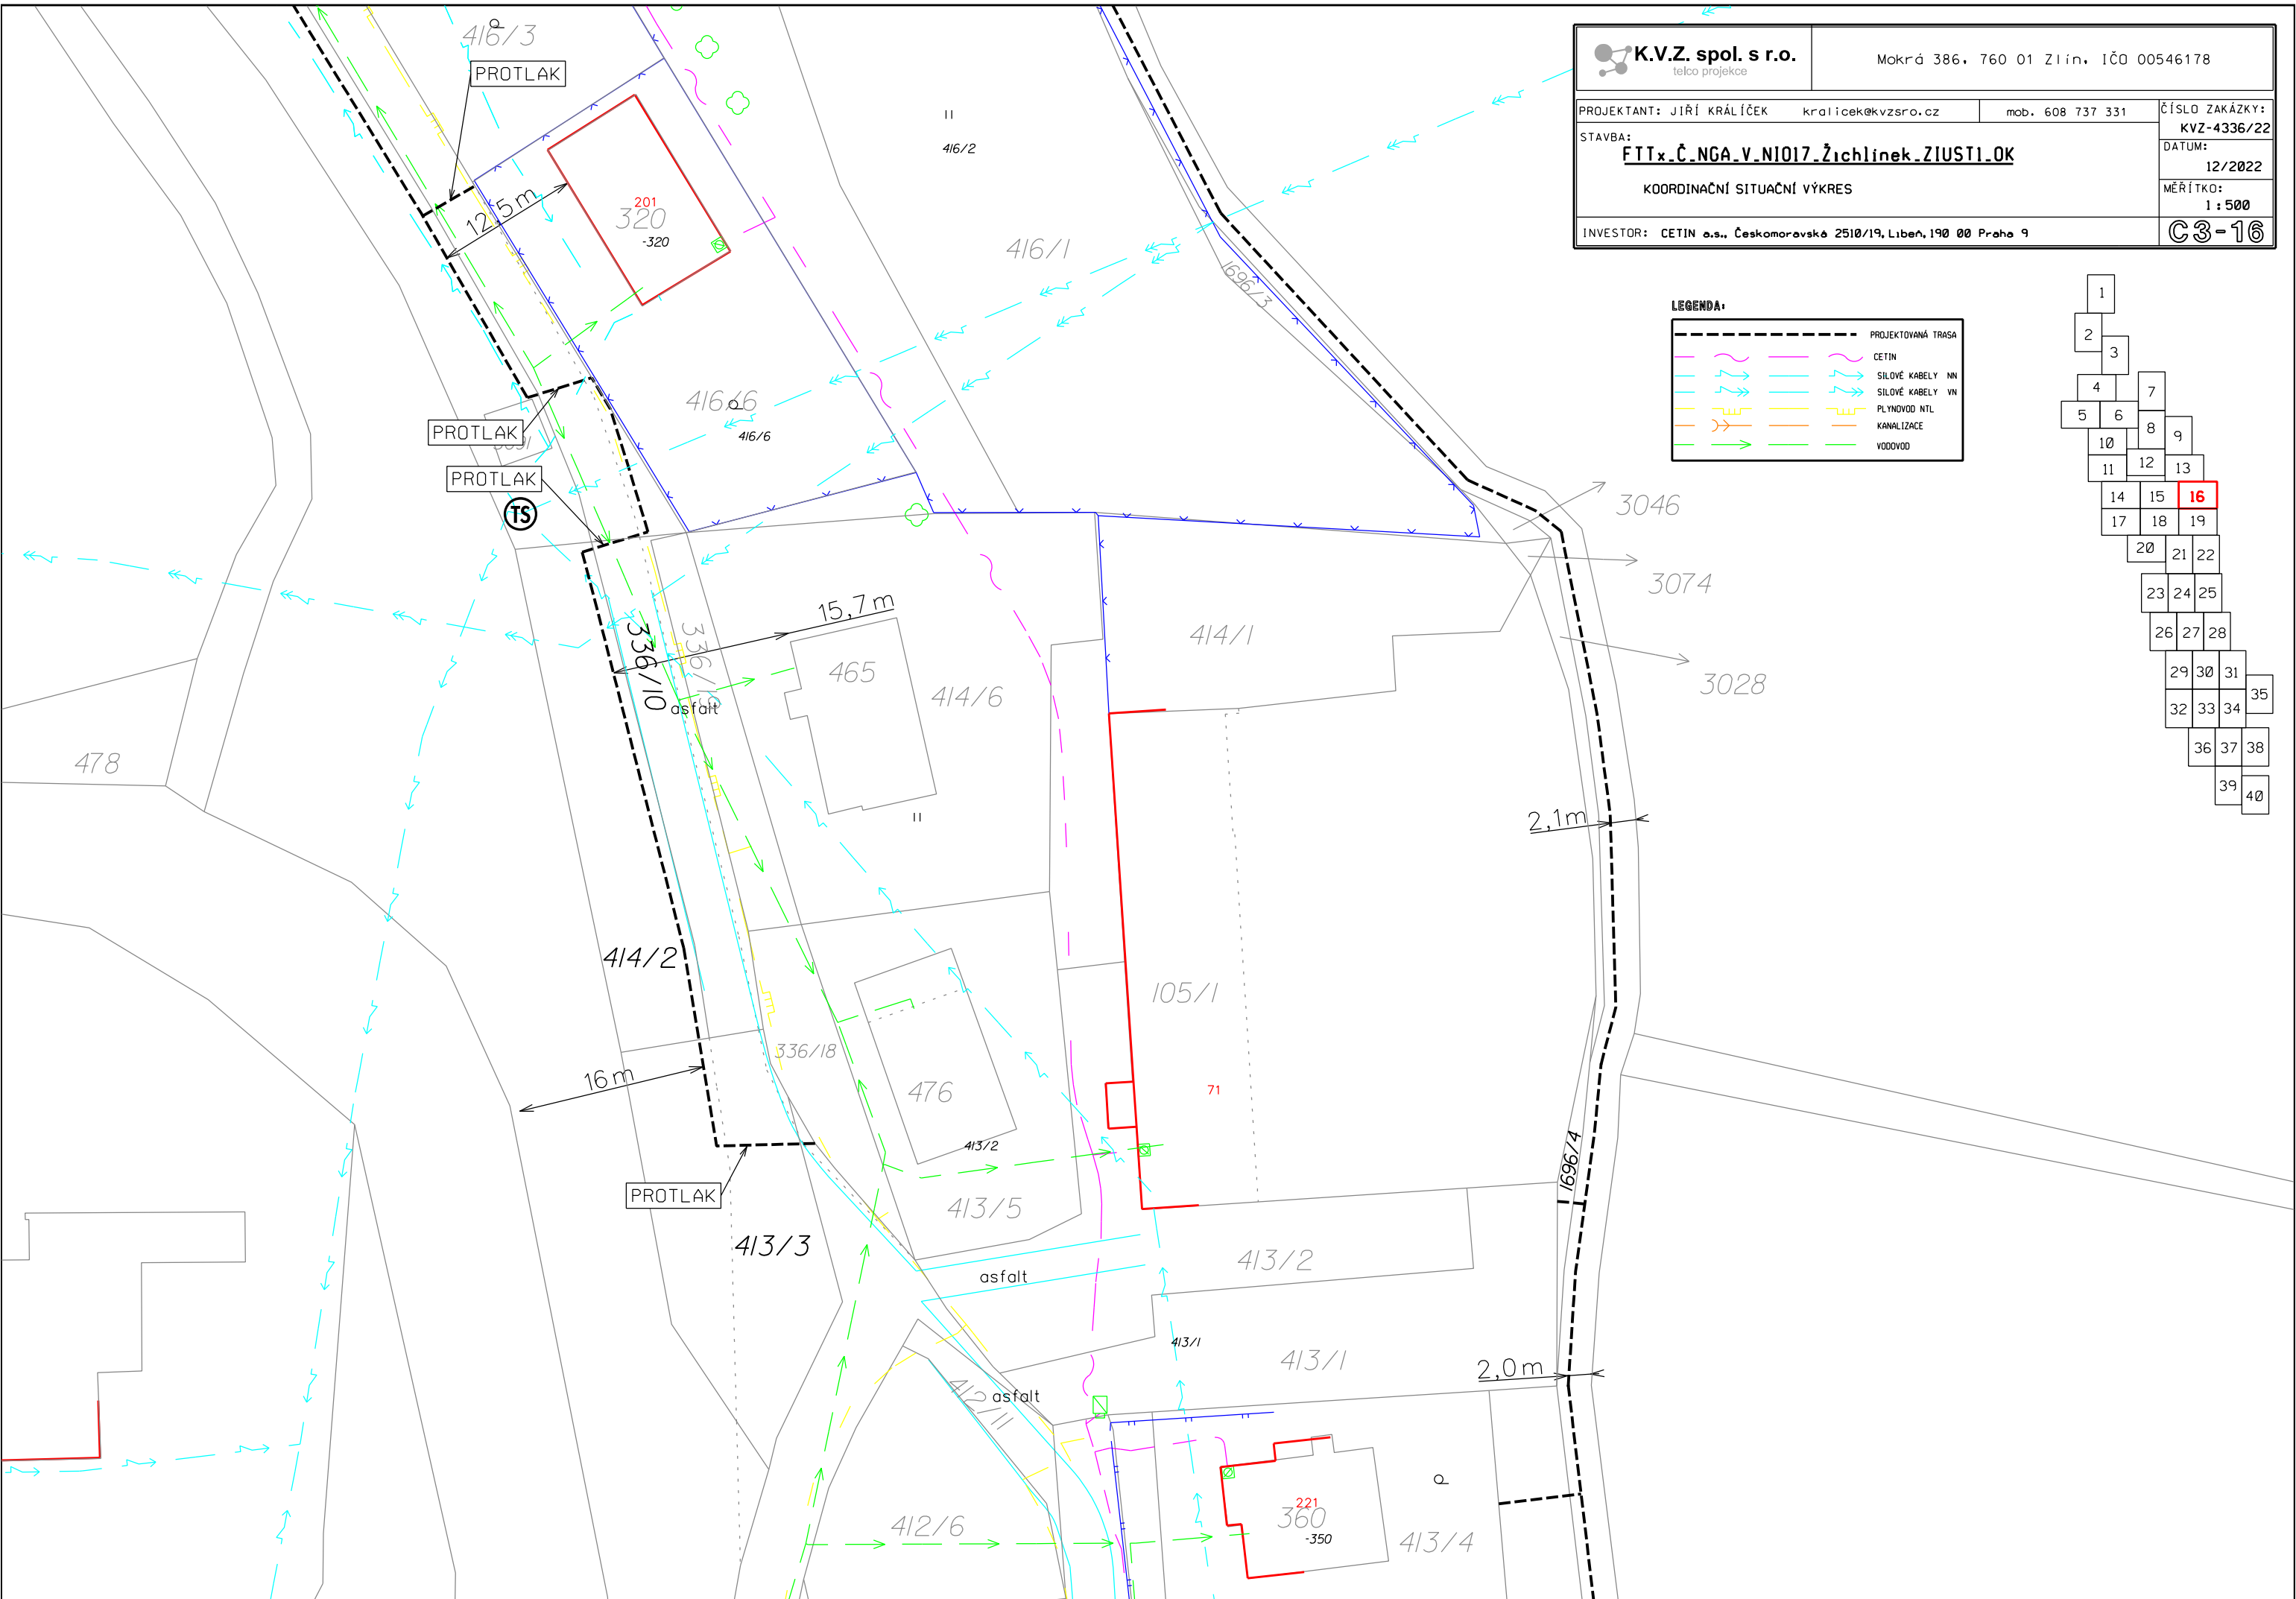

LEGENDA:

	PROJEKTOVANÁ TRASA
	CETIN
	SÍLOVÉ KABELY NN
	SÍLOVÉ KABELY VN
	PLYNOVOD NTL
	KANALIZACE
	VODOVOD

1		
2		
3		
4	7	
5	6	8
10		9
11	12	13
14	15	16
17	18	19
20	21	22
23	24	25
26	27	28
29	30	31
32	33	34
	36	37
	38	
	39	40

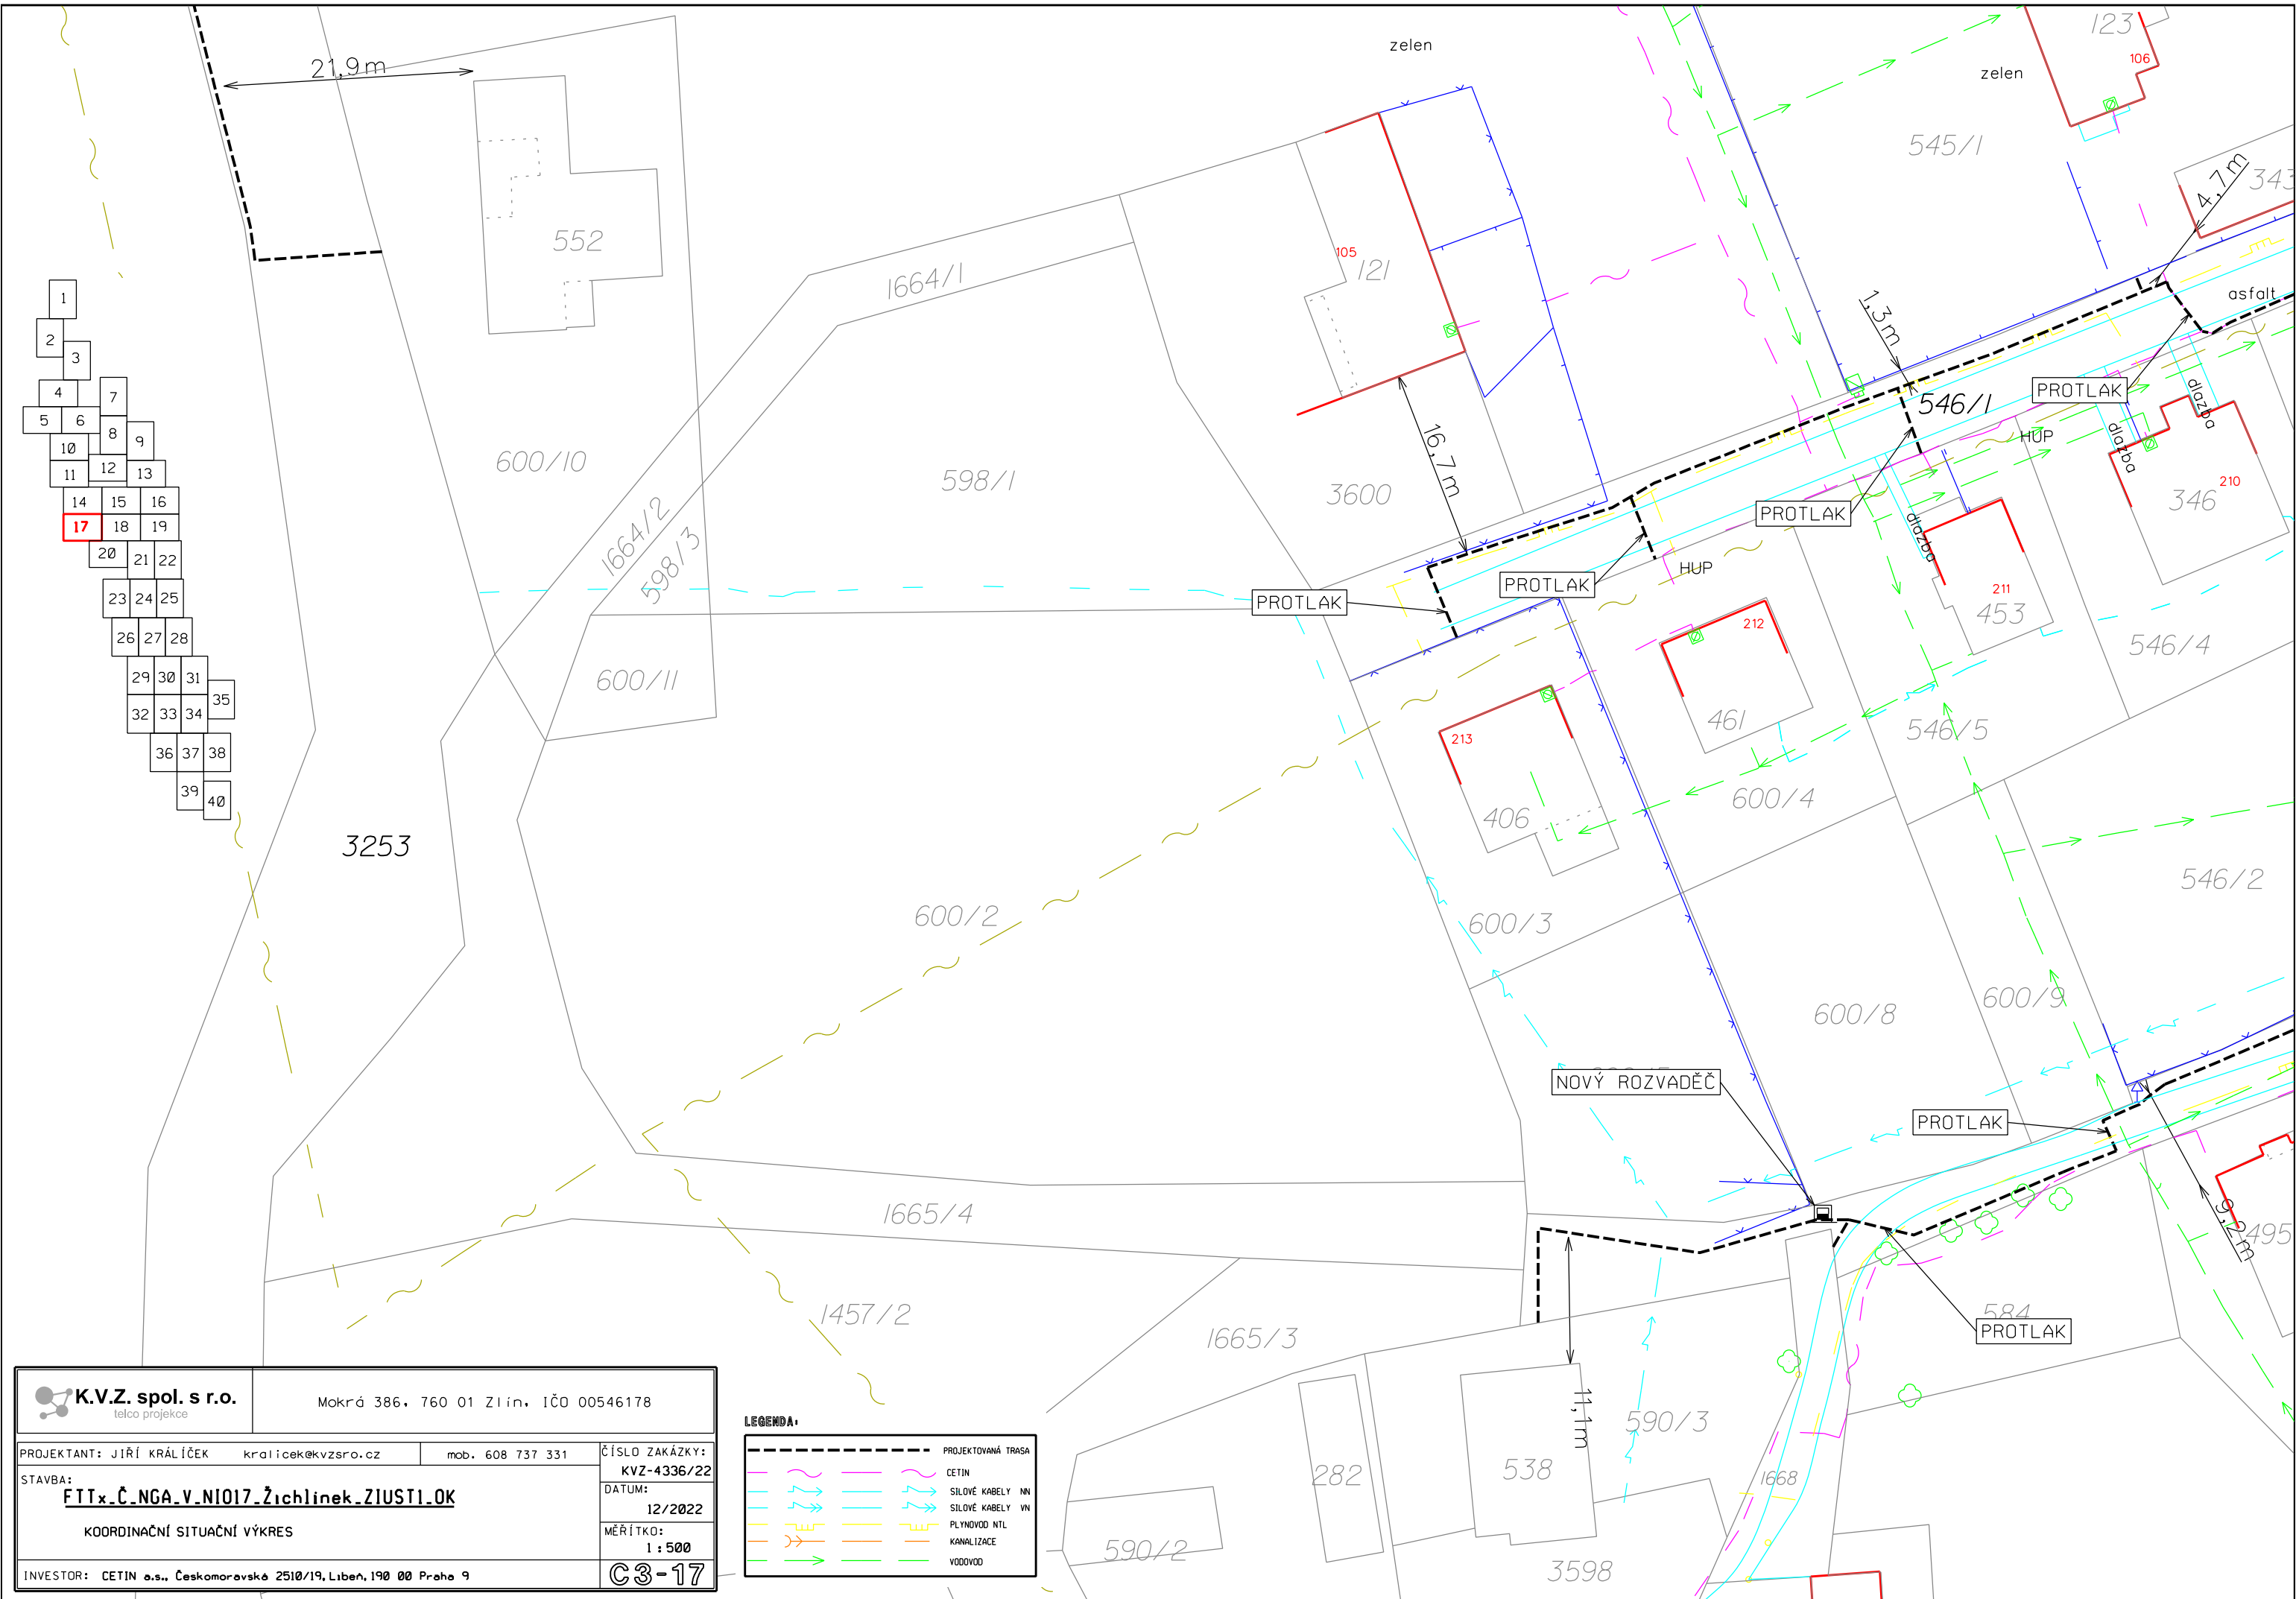


- 1
- 2
K.V.Z. spol. s r.o. <small>teleco projekce</small>	Mokrá 386, 760 01 Zlín, IČO 00546178
PROJEKTANT: JIŘÍ KRÁLÍČEK kralicek@kvzsro.cz mob. 608 737 331	ČÍSLO ZAKÁZKY: KVZ-4336/22
STAVBA: FTTx_Č.NGA.V.NIO17_Žichlinek_ZIUST1.OK	DATUM: 12/2022
KOORDINAČNÍ SITUAČNÍ VÝKRES	MĚŘÍTKO: 1 : 500
INVESTOR: CETIN a.s., Českomoravská 2510/19, Libeň, 190 00 Praha 9	C3-17

LEGENDA:

	PROJEKTOVANÁ TRASA
	CETIN
	SILOVÉ KABELY NN
	SILOVÉ KABELY VN
	PLYNOVOD NTL
	KANALIZACE
	VODOVOD

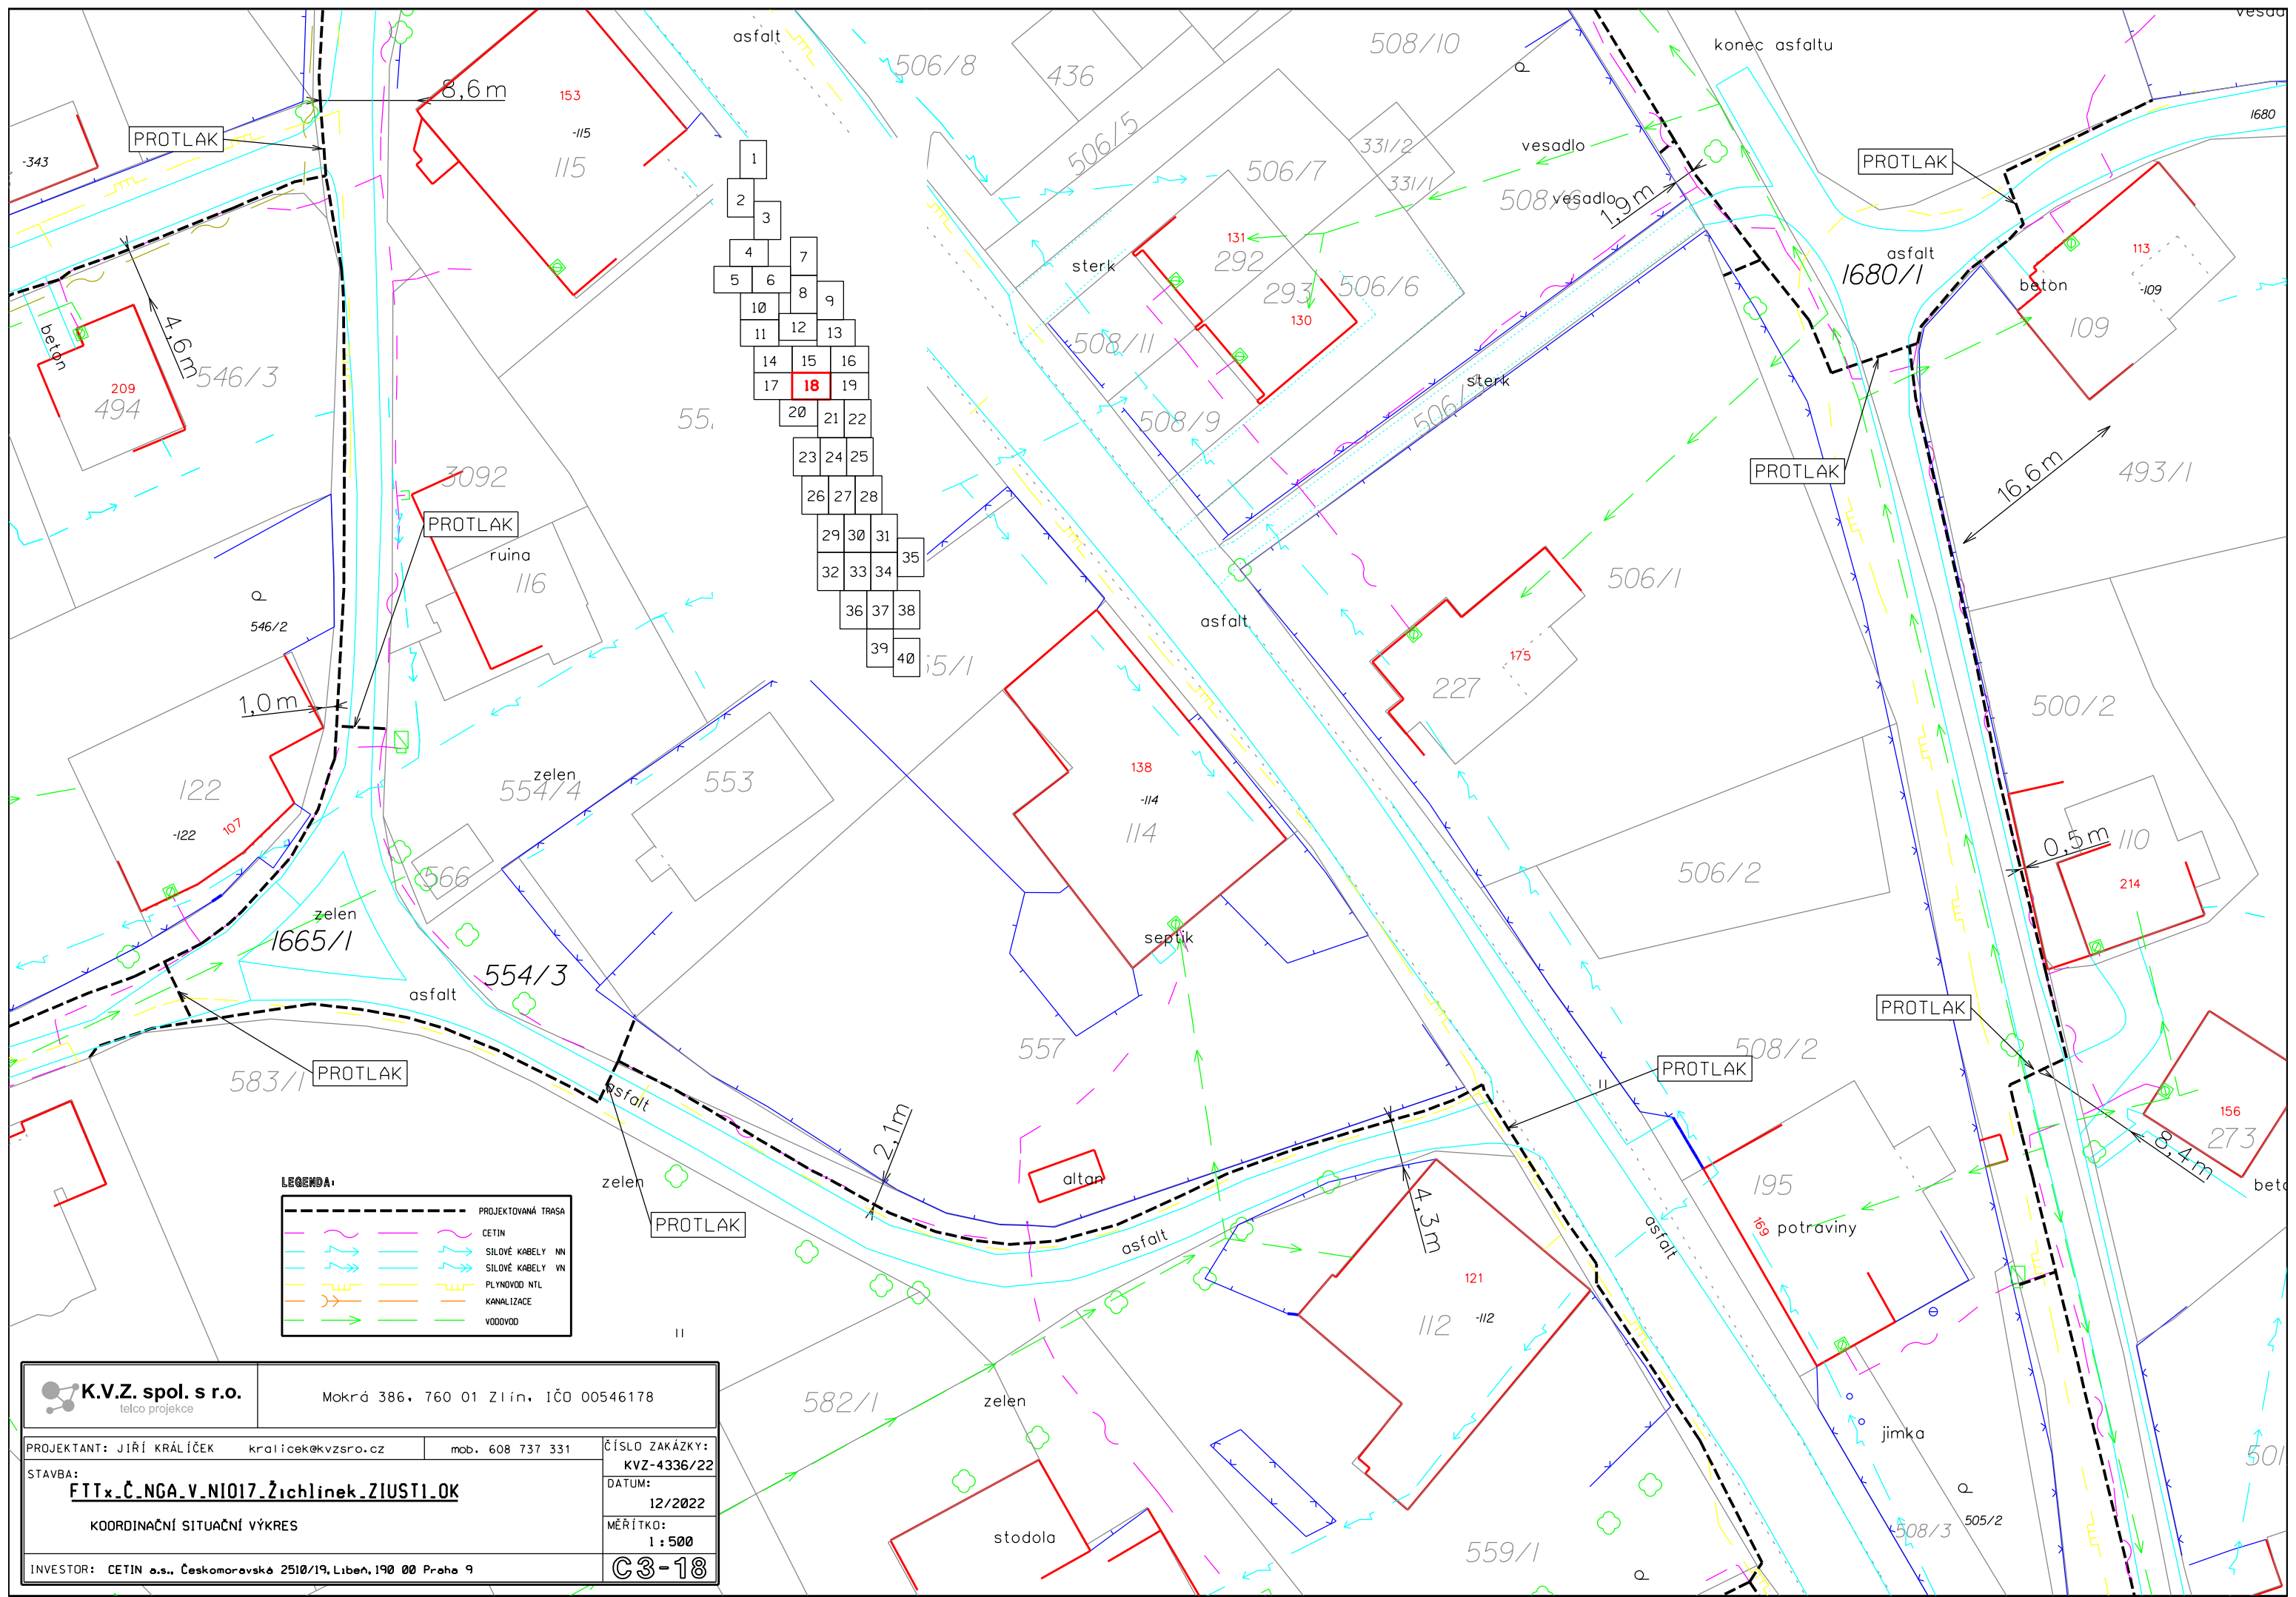


LEGENDA:

	PROJEKTOVANÁ TRASA
	CETIN
	SÍLOVÉ KABELY NN
	SÍLOVÉ KABELY VN
	PLYNOVOD NTL
	KANALIZACE
	VODOVOD


K.V.Z. spol. s r.o. telco projekce		Mokrá 386, 760 01 Zlín, IČO 00546178	
PROJEKTANT: JIŘÍ KRÁLÍČEK STAVBA:	kralicek@kvzsro.cz mob. 608 737 331	ČÍSLO ZAKÁZKY: KVZ-4336/22	DATUM: 12/2022
FTTx_Č.NGA.V.NI017.Žichlinek.ZIUST1.OK KOORDINAČNÍ SITUAČNÍ VÝKRES		MĚŘÍTKO: 1 : 500	C3-18
INVESTOR: CETIN a.s., Českomoravská 2510/19, Libeň, 190 00 Praha 9			

LEGENDA:

PROJEKTOVANÁ TRASA	
	CETIN
	SILOVÉ KABELY NN
	SILOVÉ KABELY VN
	PLYNOVOD NTL
	KANALIZACE
	VODOVOD

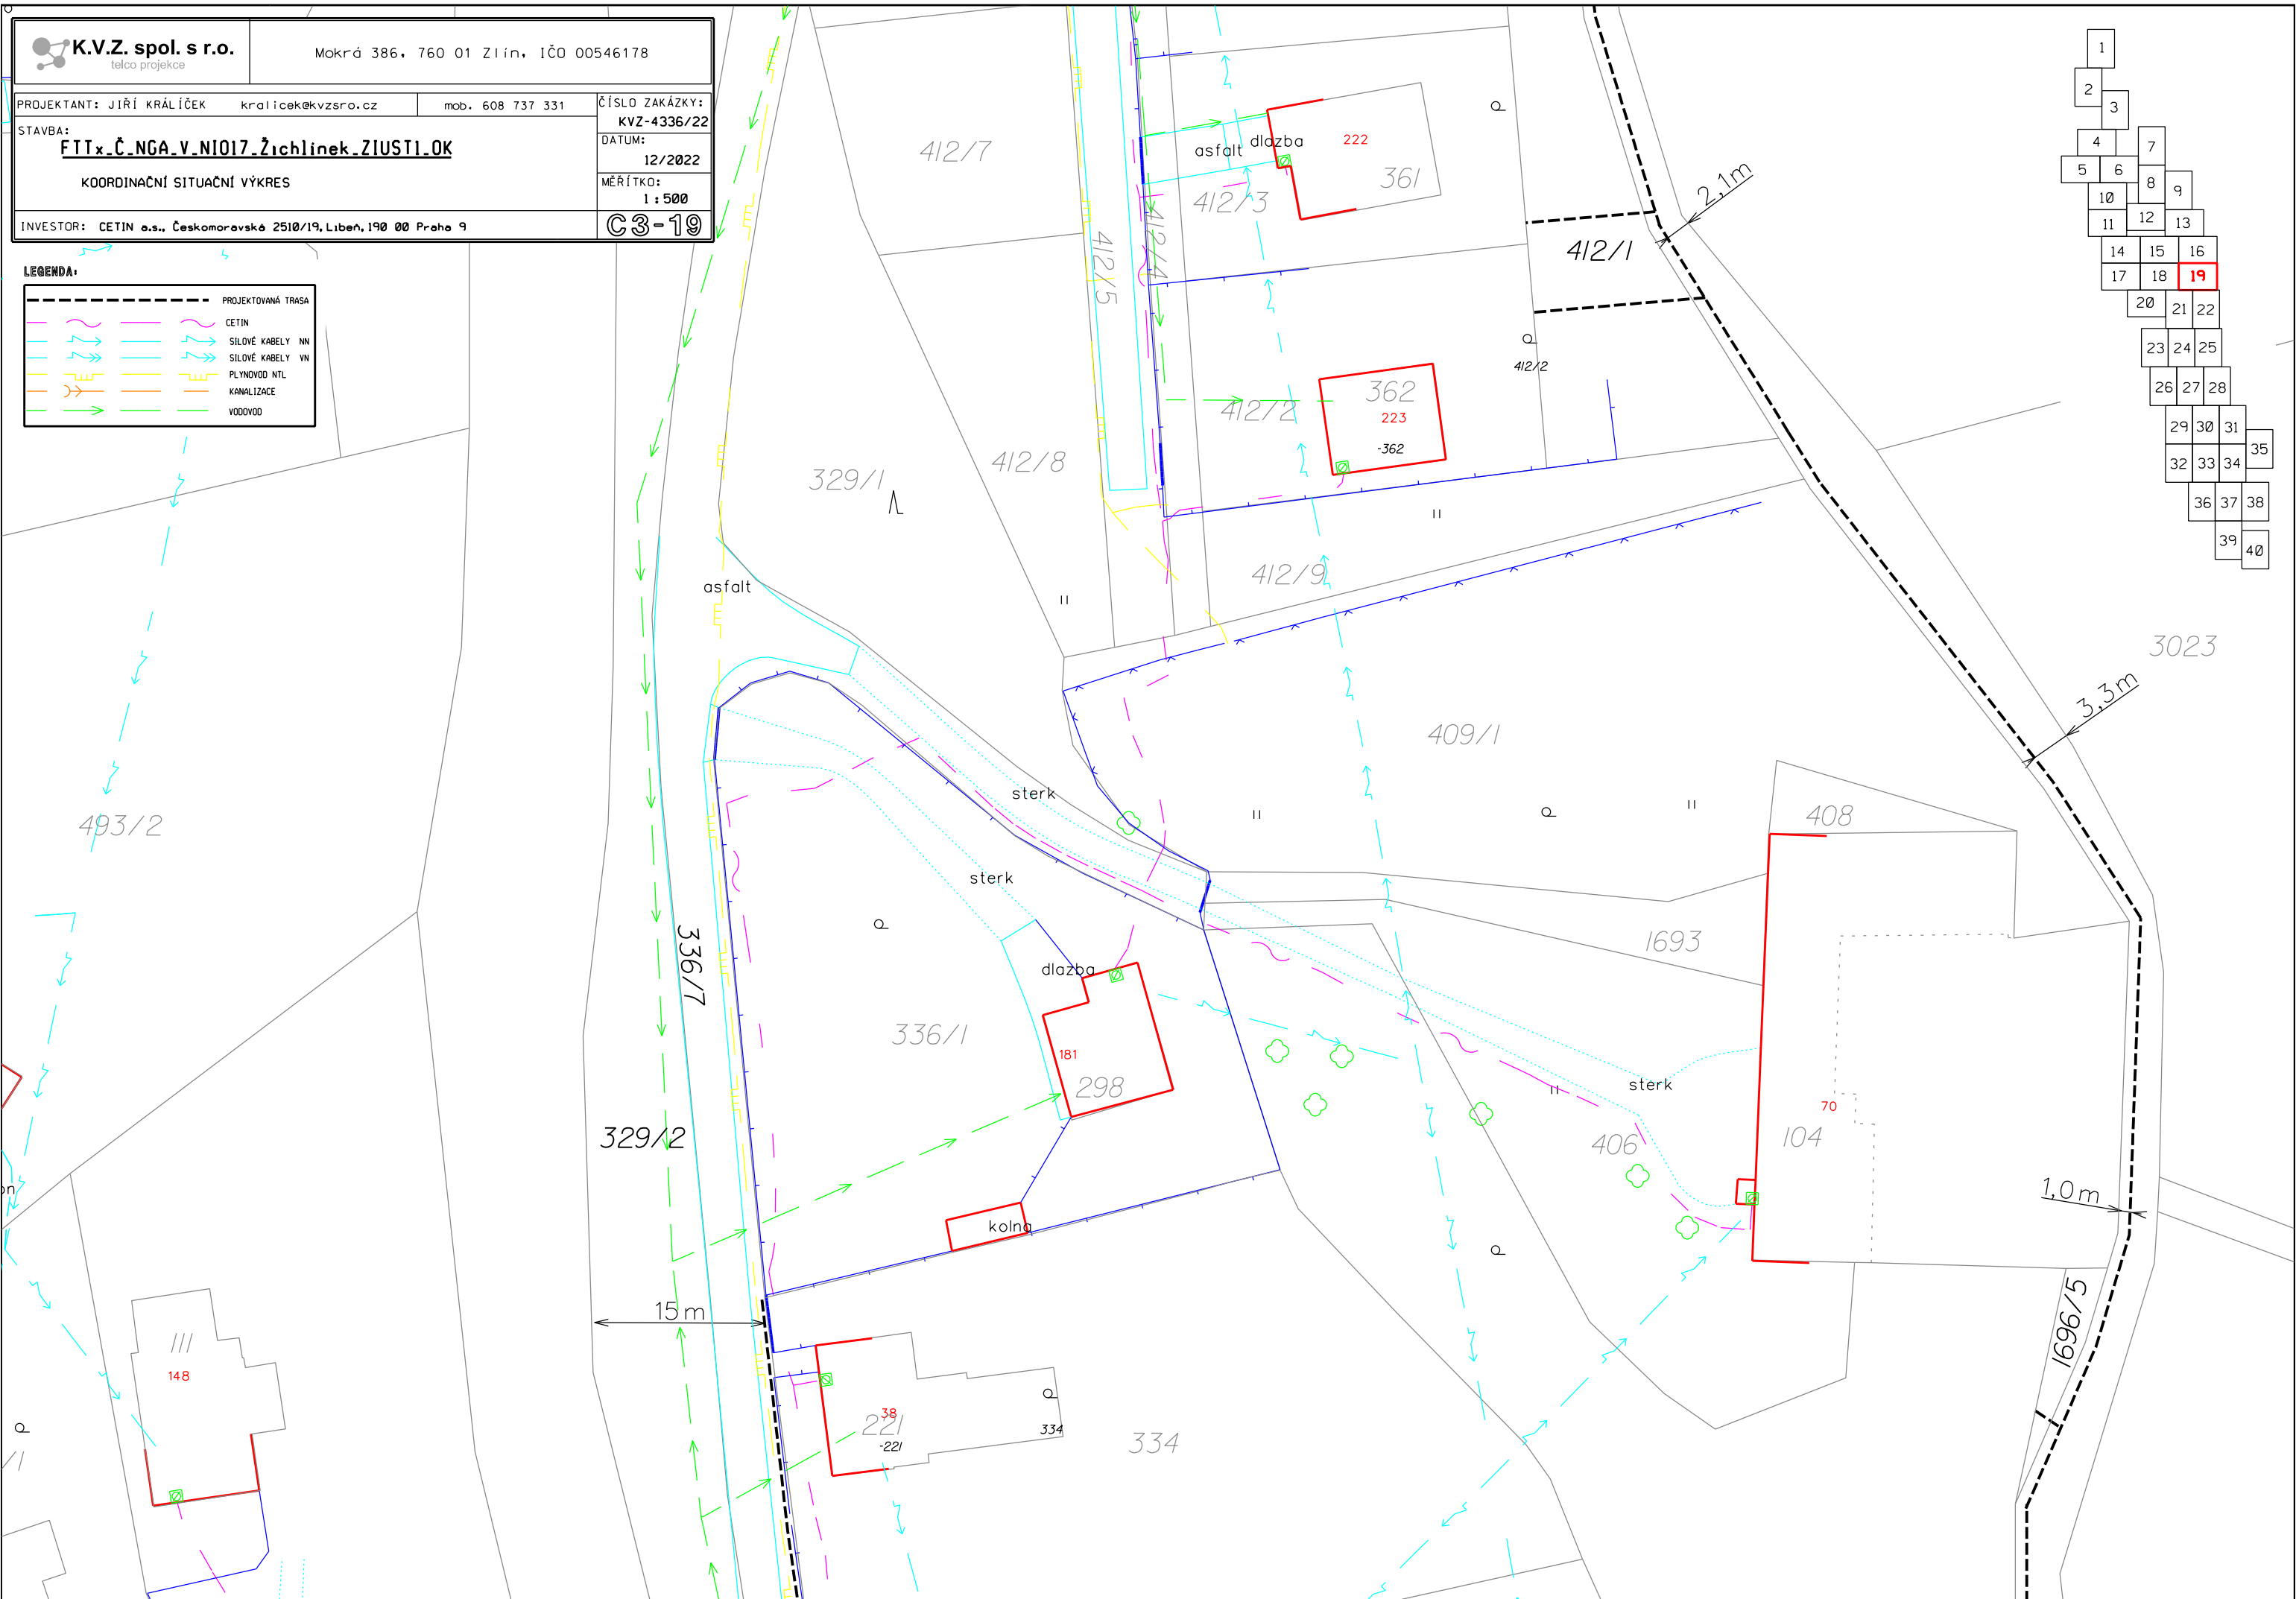

1				
2				
3				
4	7			
5	6	8	9	
10		12	13	
11				
14	15	16		
17	18	19		
20	21	22		
23	24	25		
26	27	28		
29	30	31		
32	33	34	35	
36	37	38		
39				
40				

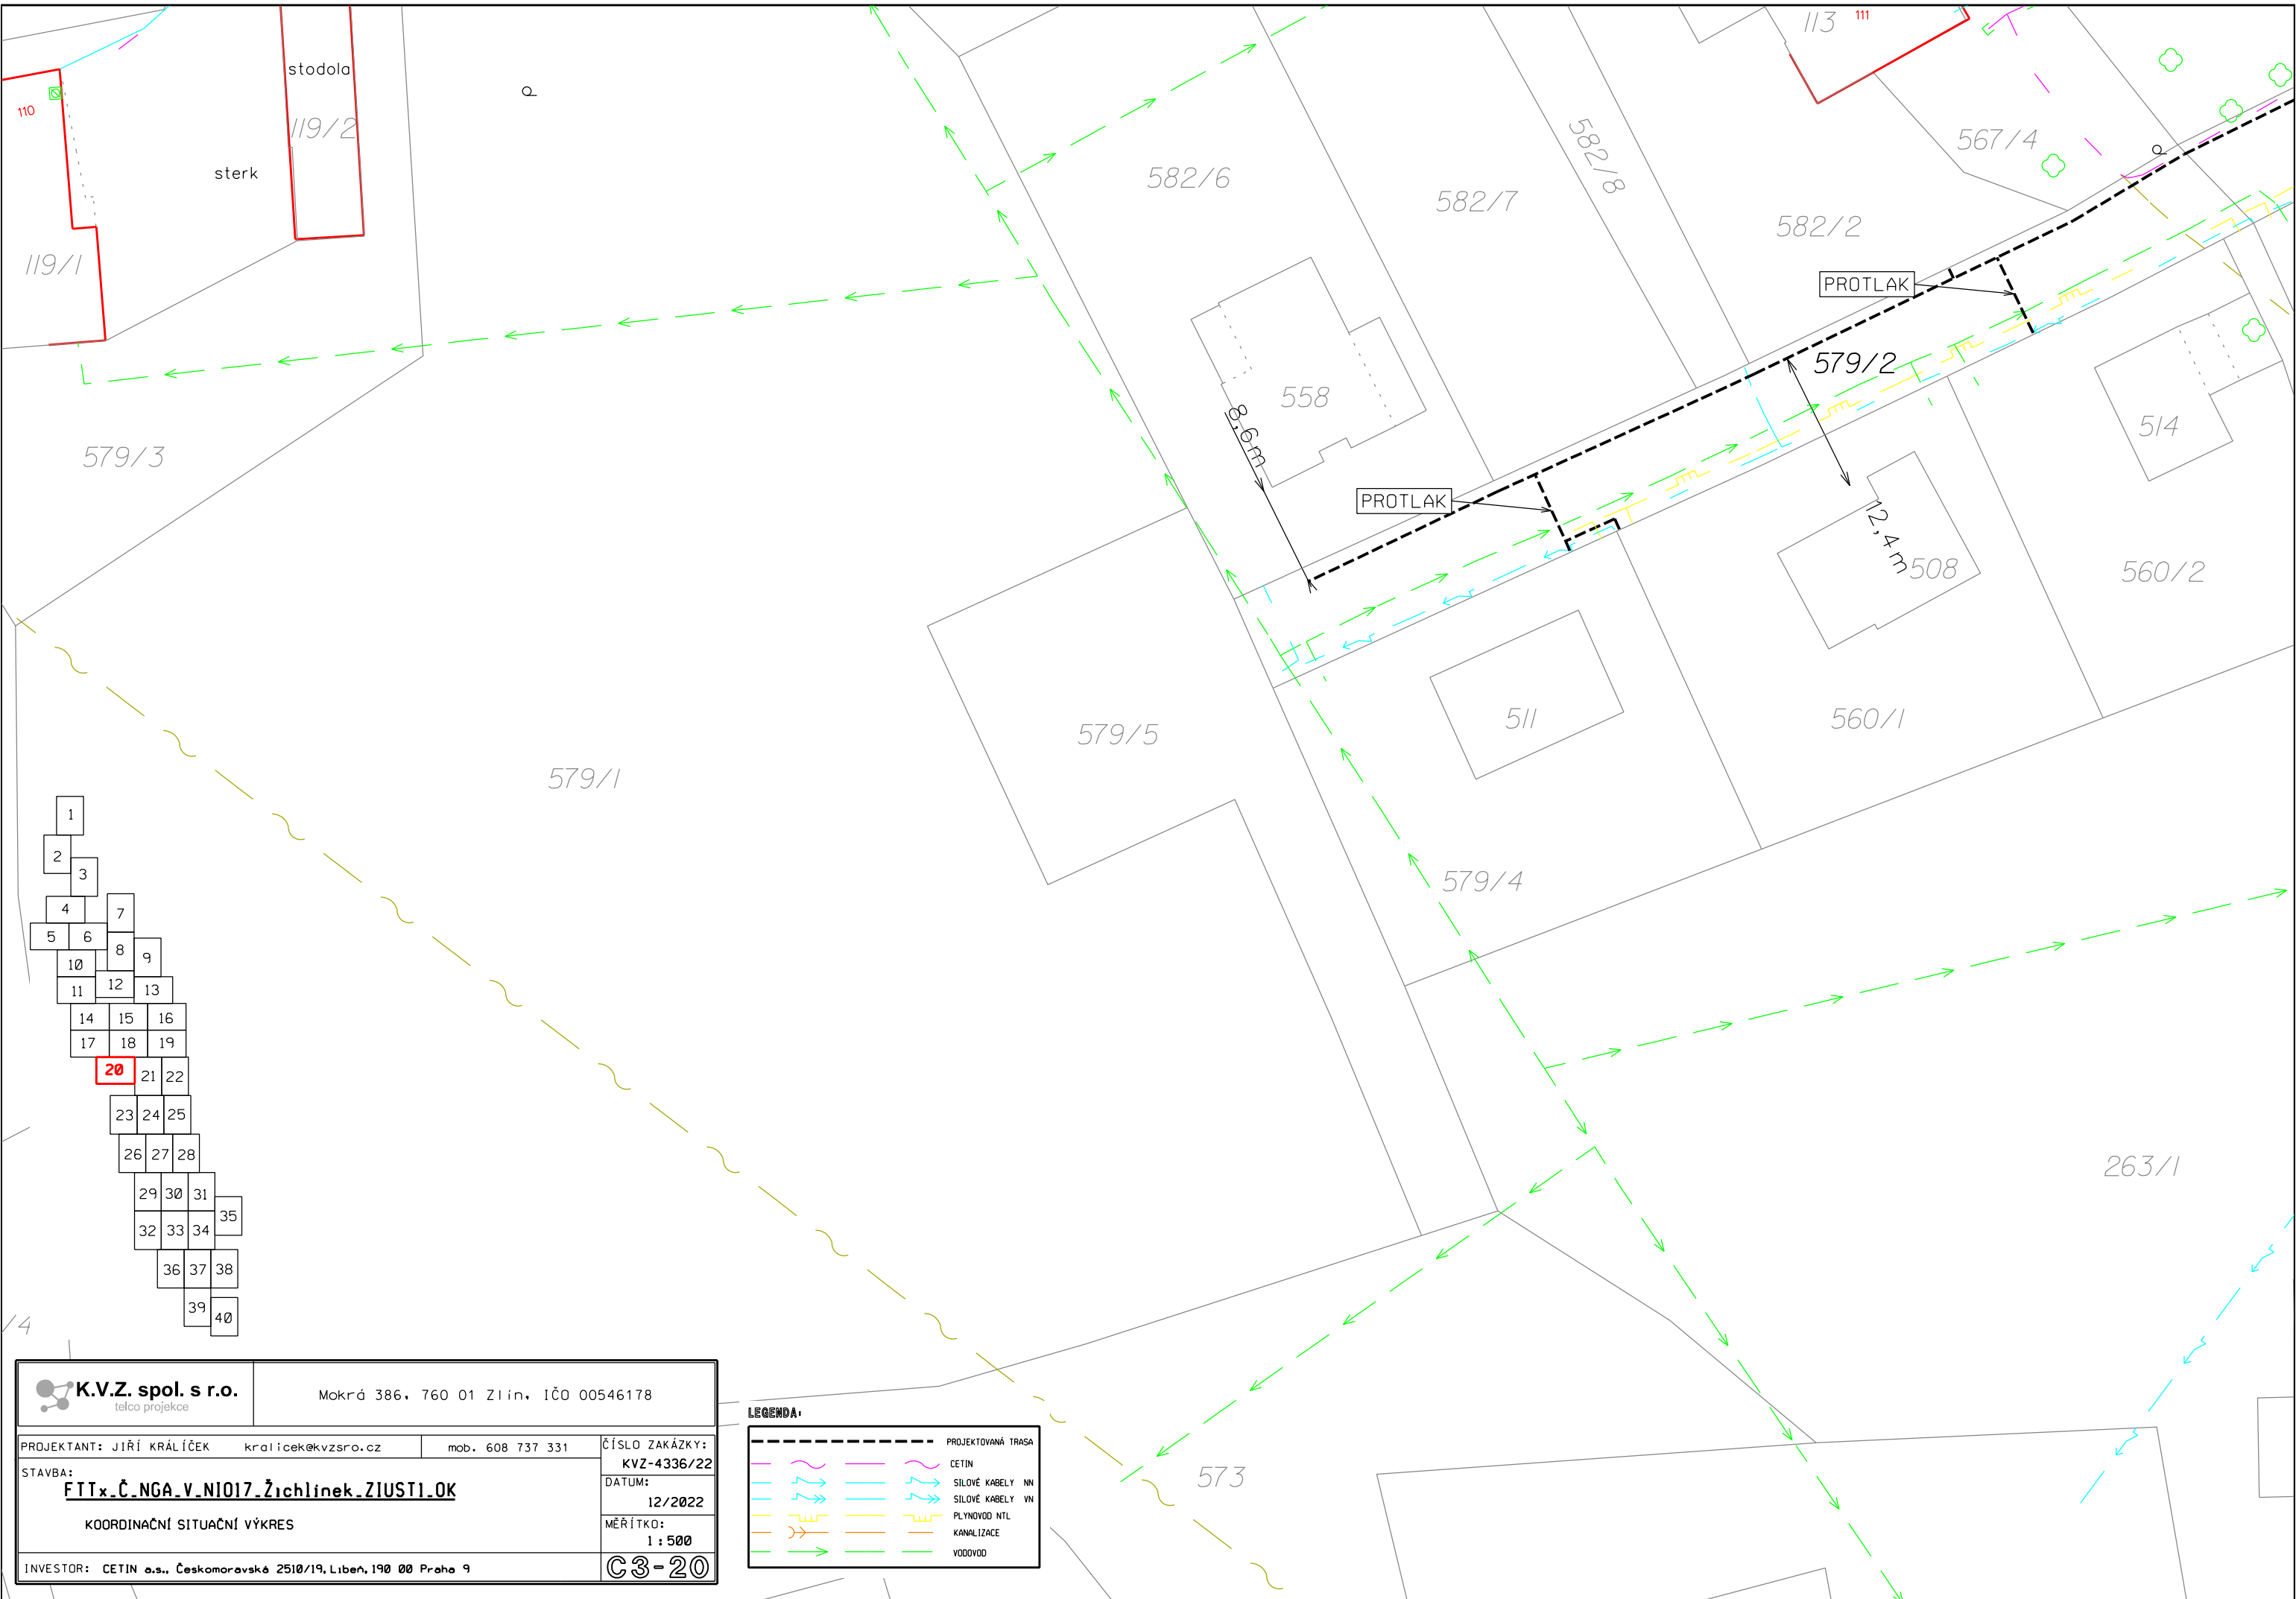


- | |
|----|
| 1 |
| 2 |
K.V.Z. spol. s r.o. telco projekce		Mokrá 386, 760 01 Zlín, IČO 00546178	
PROJEKTANT: JIŘÍ KRÁLÍČEK kralicek@kvzsro.cz		mob. 608 737 331	
STAVBA: FTTx-Č.NGA-V-N1017-Žichlinek-ZIUSTI-OK		ČÍSLO ZAKÁZKY: KVZ-4336/22	
KOORDINAČNÍ SITUAČNÍ VÝKRES		DATUM: 12/2022	
INVESTOR: CETIN a.s., Českomoravská 2510/19, Libeň, 190 00 Praha 9		MĚŘÍTKO: 1 : 500	
		C3-20	

LEGENDA:

PROJEKTOVANÁ TRASA	
	CETIN
	SILOVÉ KABELY NN
	SILOVÉ KABELY VN
	PLYNOVOD NTL
	KANALIZACE
	VODOVOD

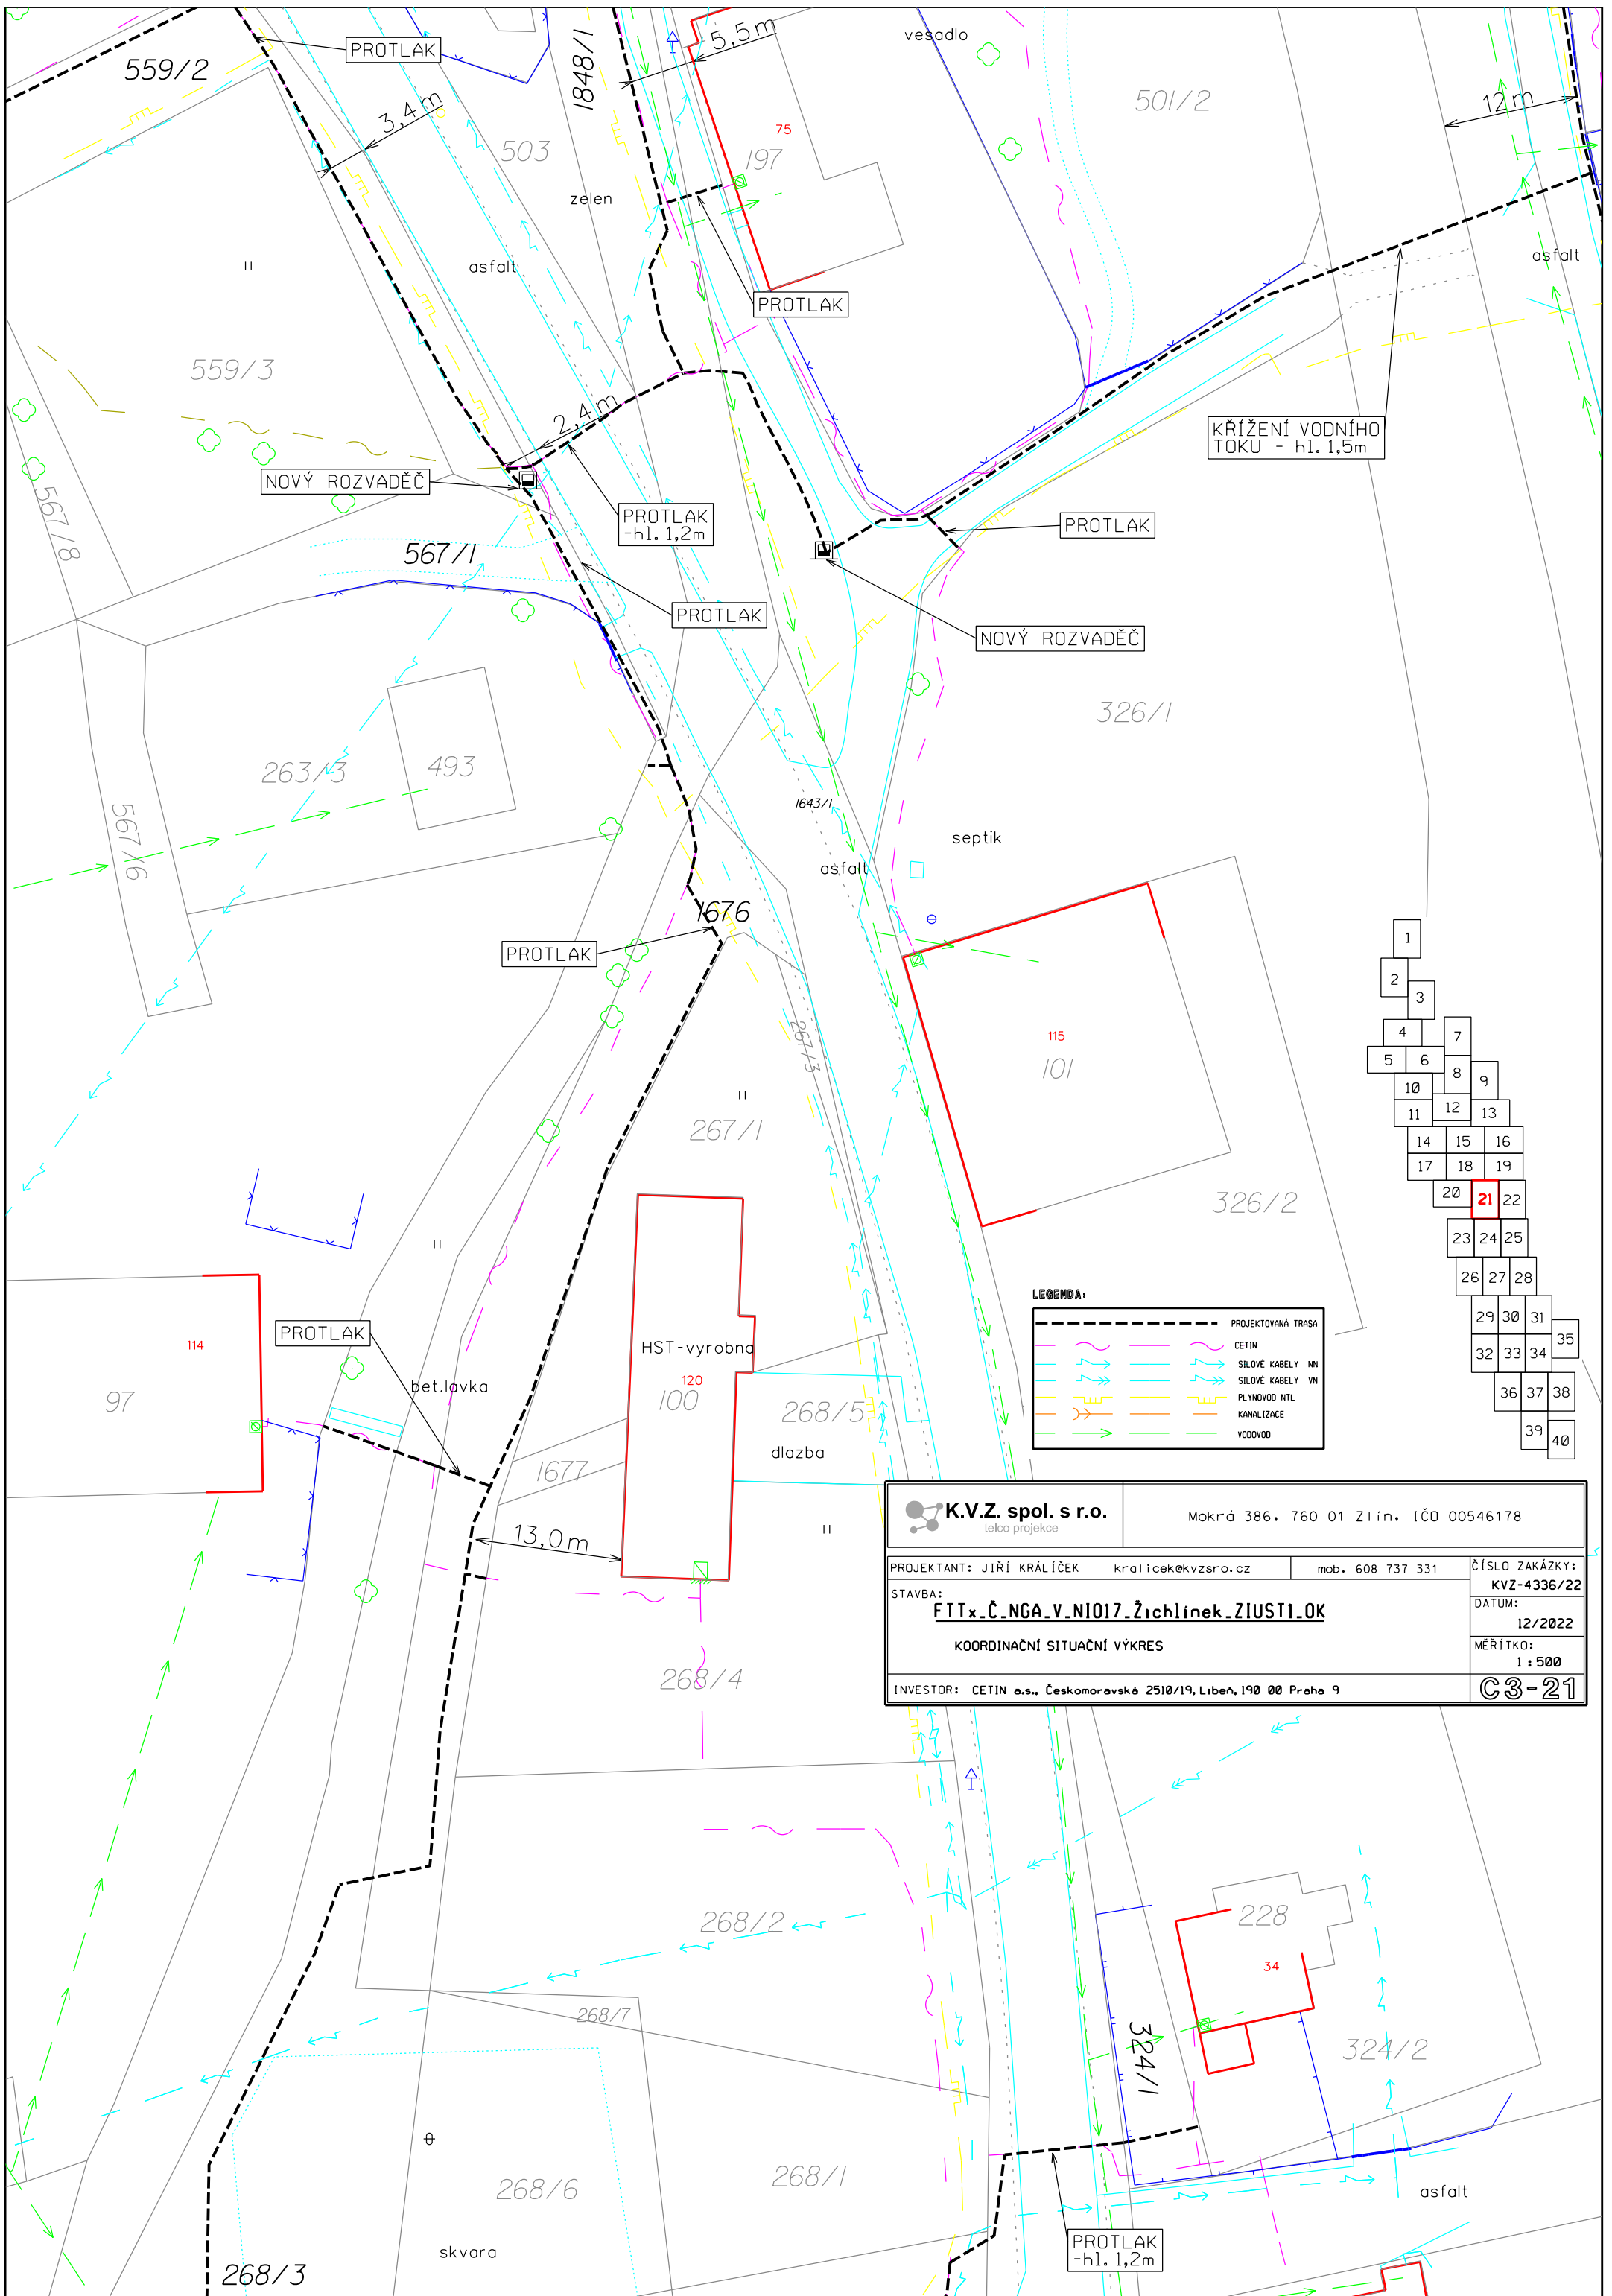

1					
2					
3					
4		7			
5	6	8	9		
10	11	12	13		
14	15	16			
17	18	19			
20	21	22			
23	24	25			
26	27	28			
29	30	31			
32	33	34	35		
36	37	38			
39	40				

LEGENDA:








	PROJEKTOVANÁ TRASA
	CETIN
	SÍLOVÉ KABELY NN
	SÍLOVÉ KABELY VN
	PLYNOVOD NTL
	KANALIZACE
	VODOVOD


K.V.Z. spol. s r.o. telco projekce		Mokrá 386, 760 01 Zlín, IČO 00546178	
PROJEKTANT: JIŘÍ KRÁLÍČEK kralicek@kvzsro.cz		mob. 608 737 331	
STAVBA: FTTx_Č.NGA_V.NIO17_Žichlinek_ZIUSTI.OK		ČÍSLO ZAKÁZKY: KVZ-4336/22	
KOORDINAČNÍ SITUAČNÍ VÝKRES		DATUM: 12/2022	
INVESTOR: CETIN a.s., Českomoravská 2510/19, Libeň, 190 00 Praha 9		MĚŘÍTKO: 1 : 500	
		C3-21	


 K.V.Z. spol. s r.o. telco projekce		Mokrá 386, 760 01 Zlín, IČO 00546178	
PROJEKTANT: JIŘÍ KRÁLÍČEK STAVBA:	kralicek@kvzsro.cz mob. 608 737 331	ČÍSLO ZAKÁZKY: KVZ-4336/22	DATUM: 12/2022
FTTx_Č_NGA_V_NIO17_Žichlinek_ZIUSTI-OK		MĚŘÍTKO: 1 : 500	C3-22
KOORDINAČNÍ SITUAČNÍ VÝKRES			
INVESTOR: CETIN a.s., Českomoravská 2510/19, Libeň, 190 00 Praha 9			

1		
2		
3		
4	7	
5	6	8
10	8	9
11	12	13
14	15	16
17	18	19
20	21	22
23	24	25
26	27	28
29	30	31
32	33	34
35		
36	37	38
39		
40		

LEGENDA:

	PROJEKTOVANÁ TRASA
	CETIN
	SILOVÉ KABELY NN
	SILOVÉ KABELY VN
	PLYNOVOD NTL
	KANALIZACE
	VODOVOD

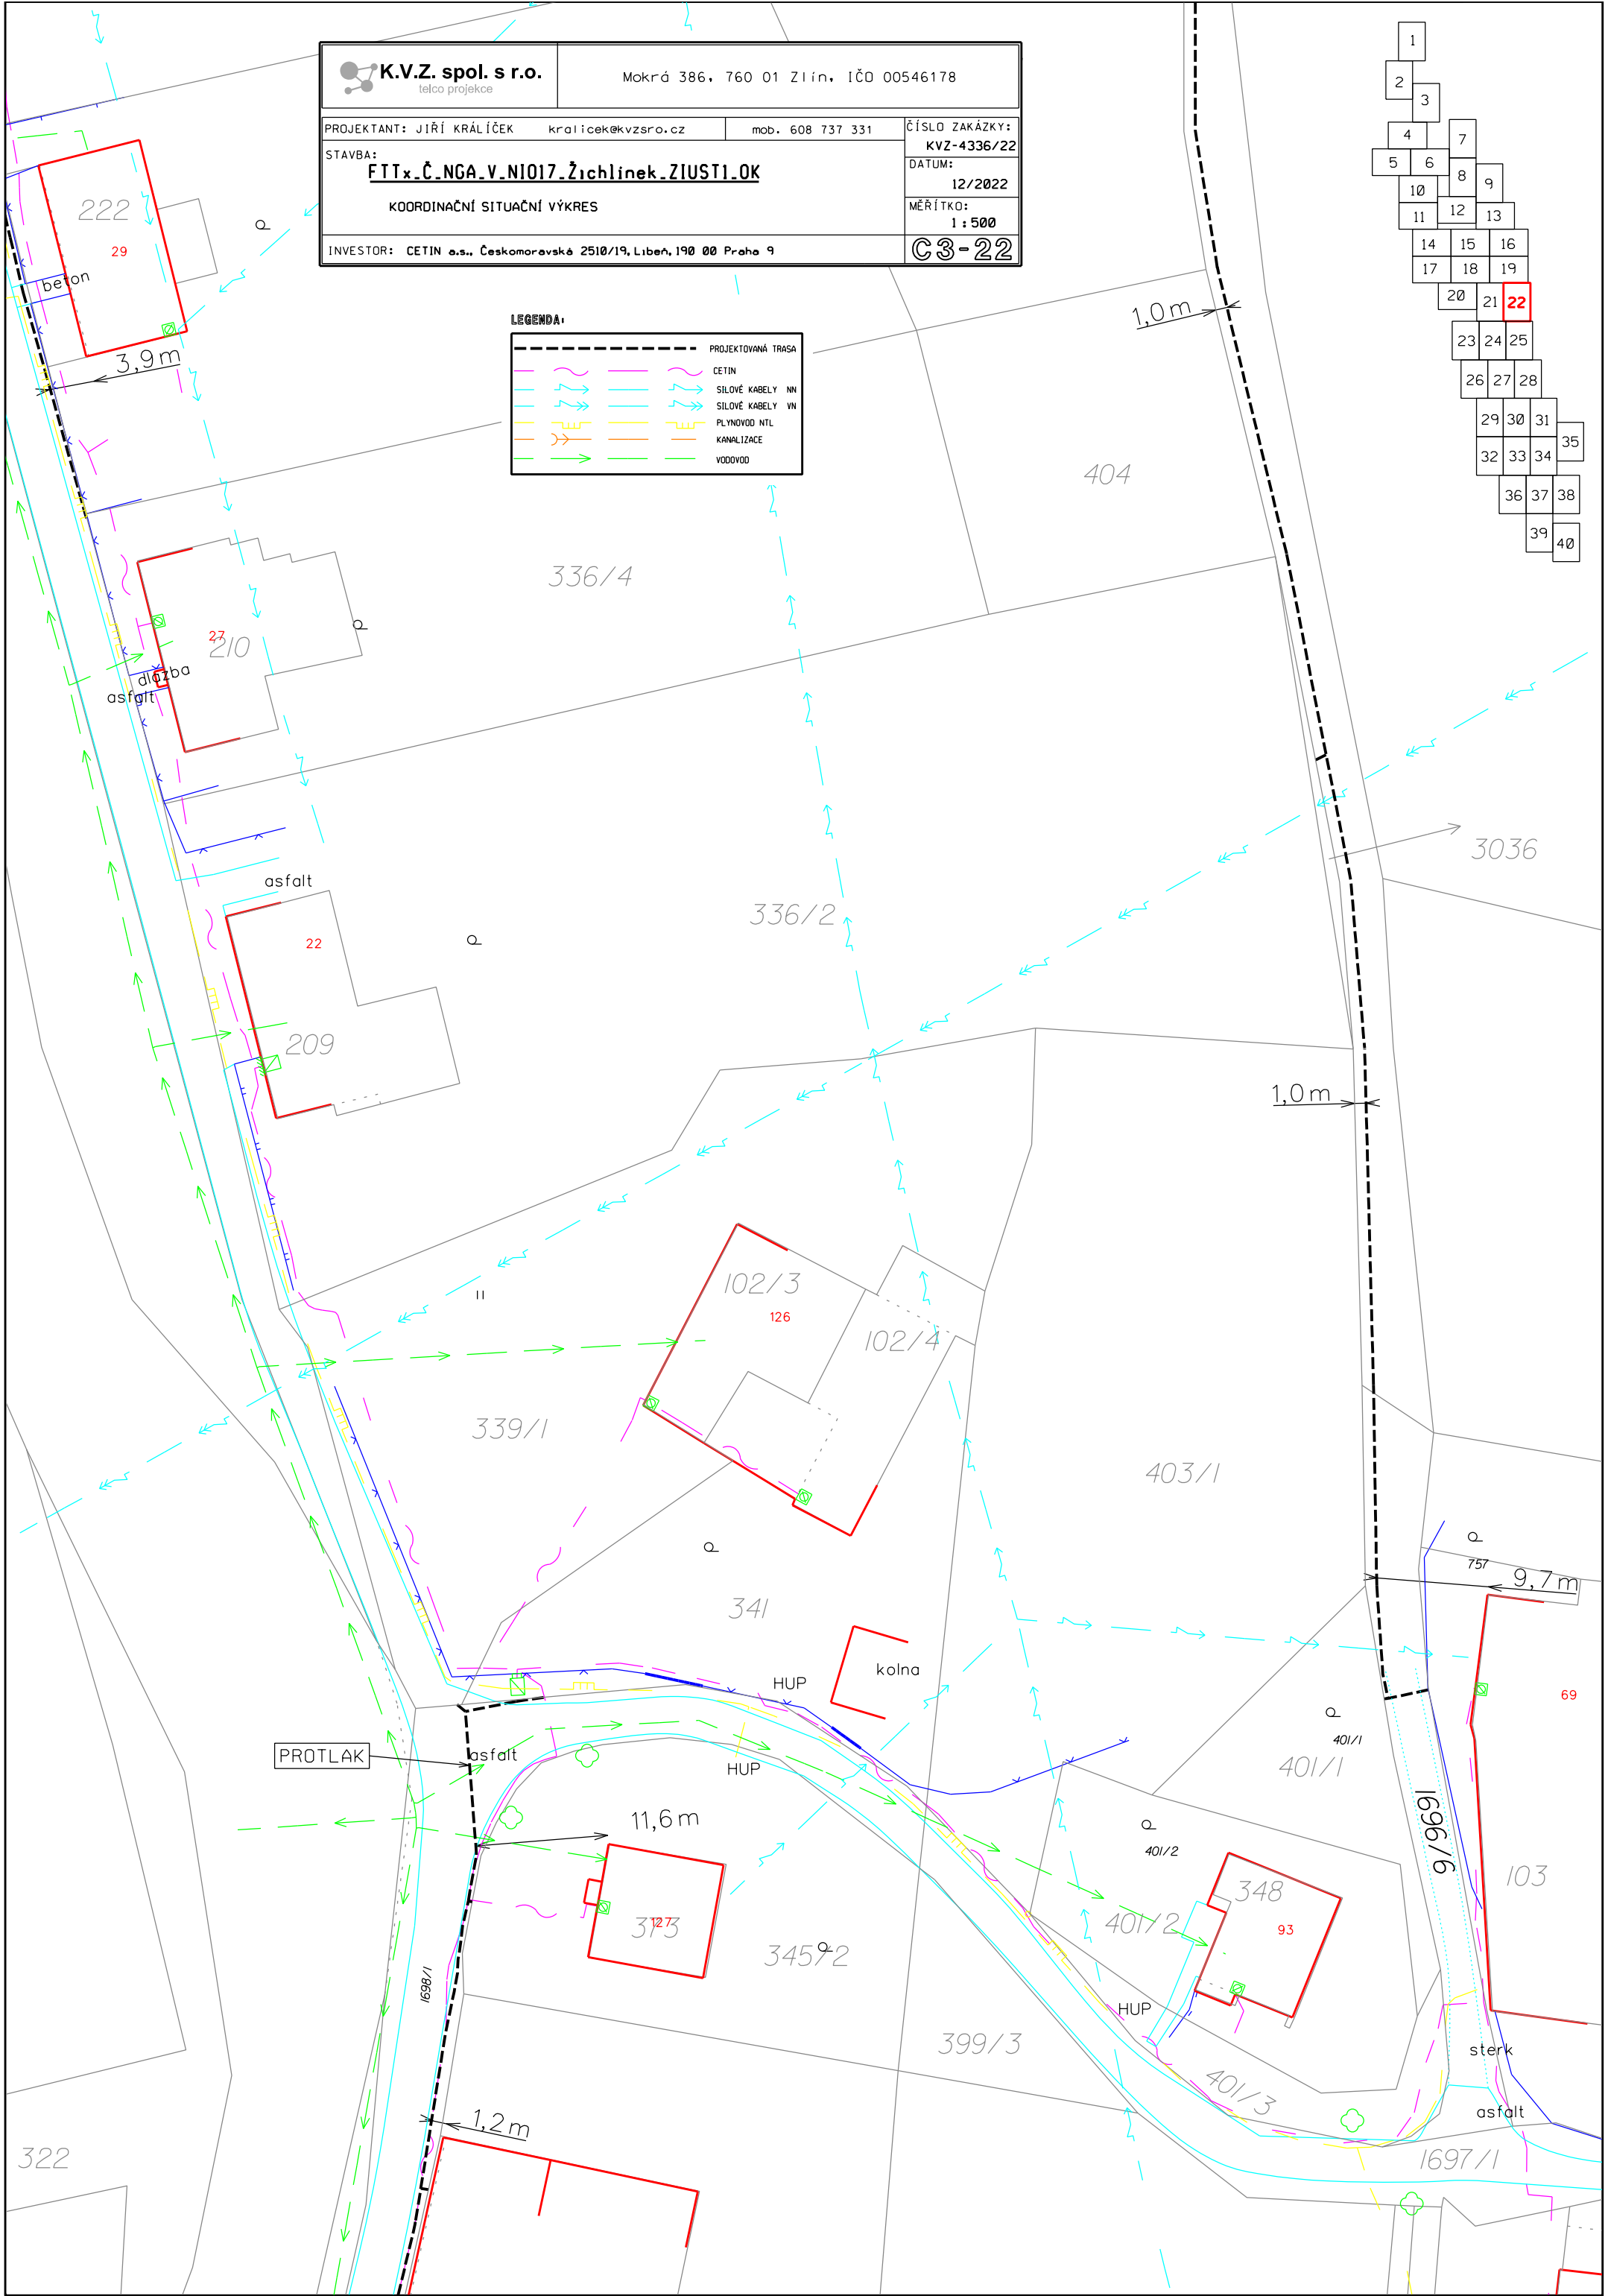

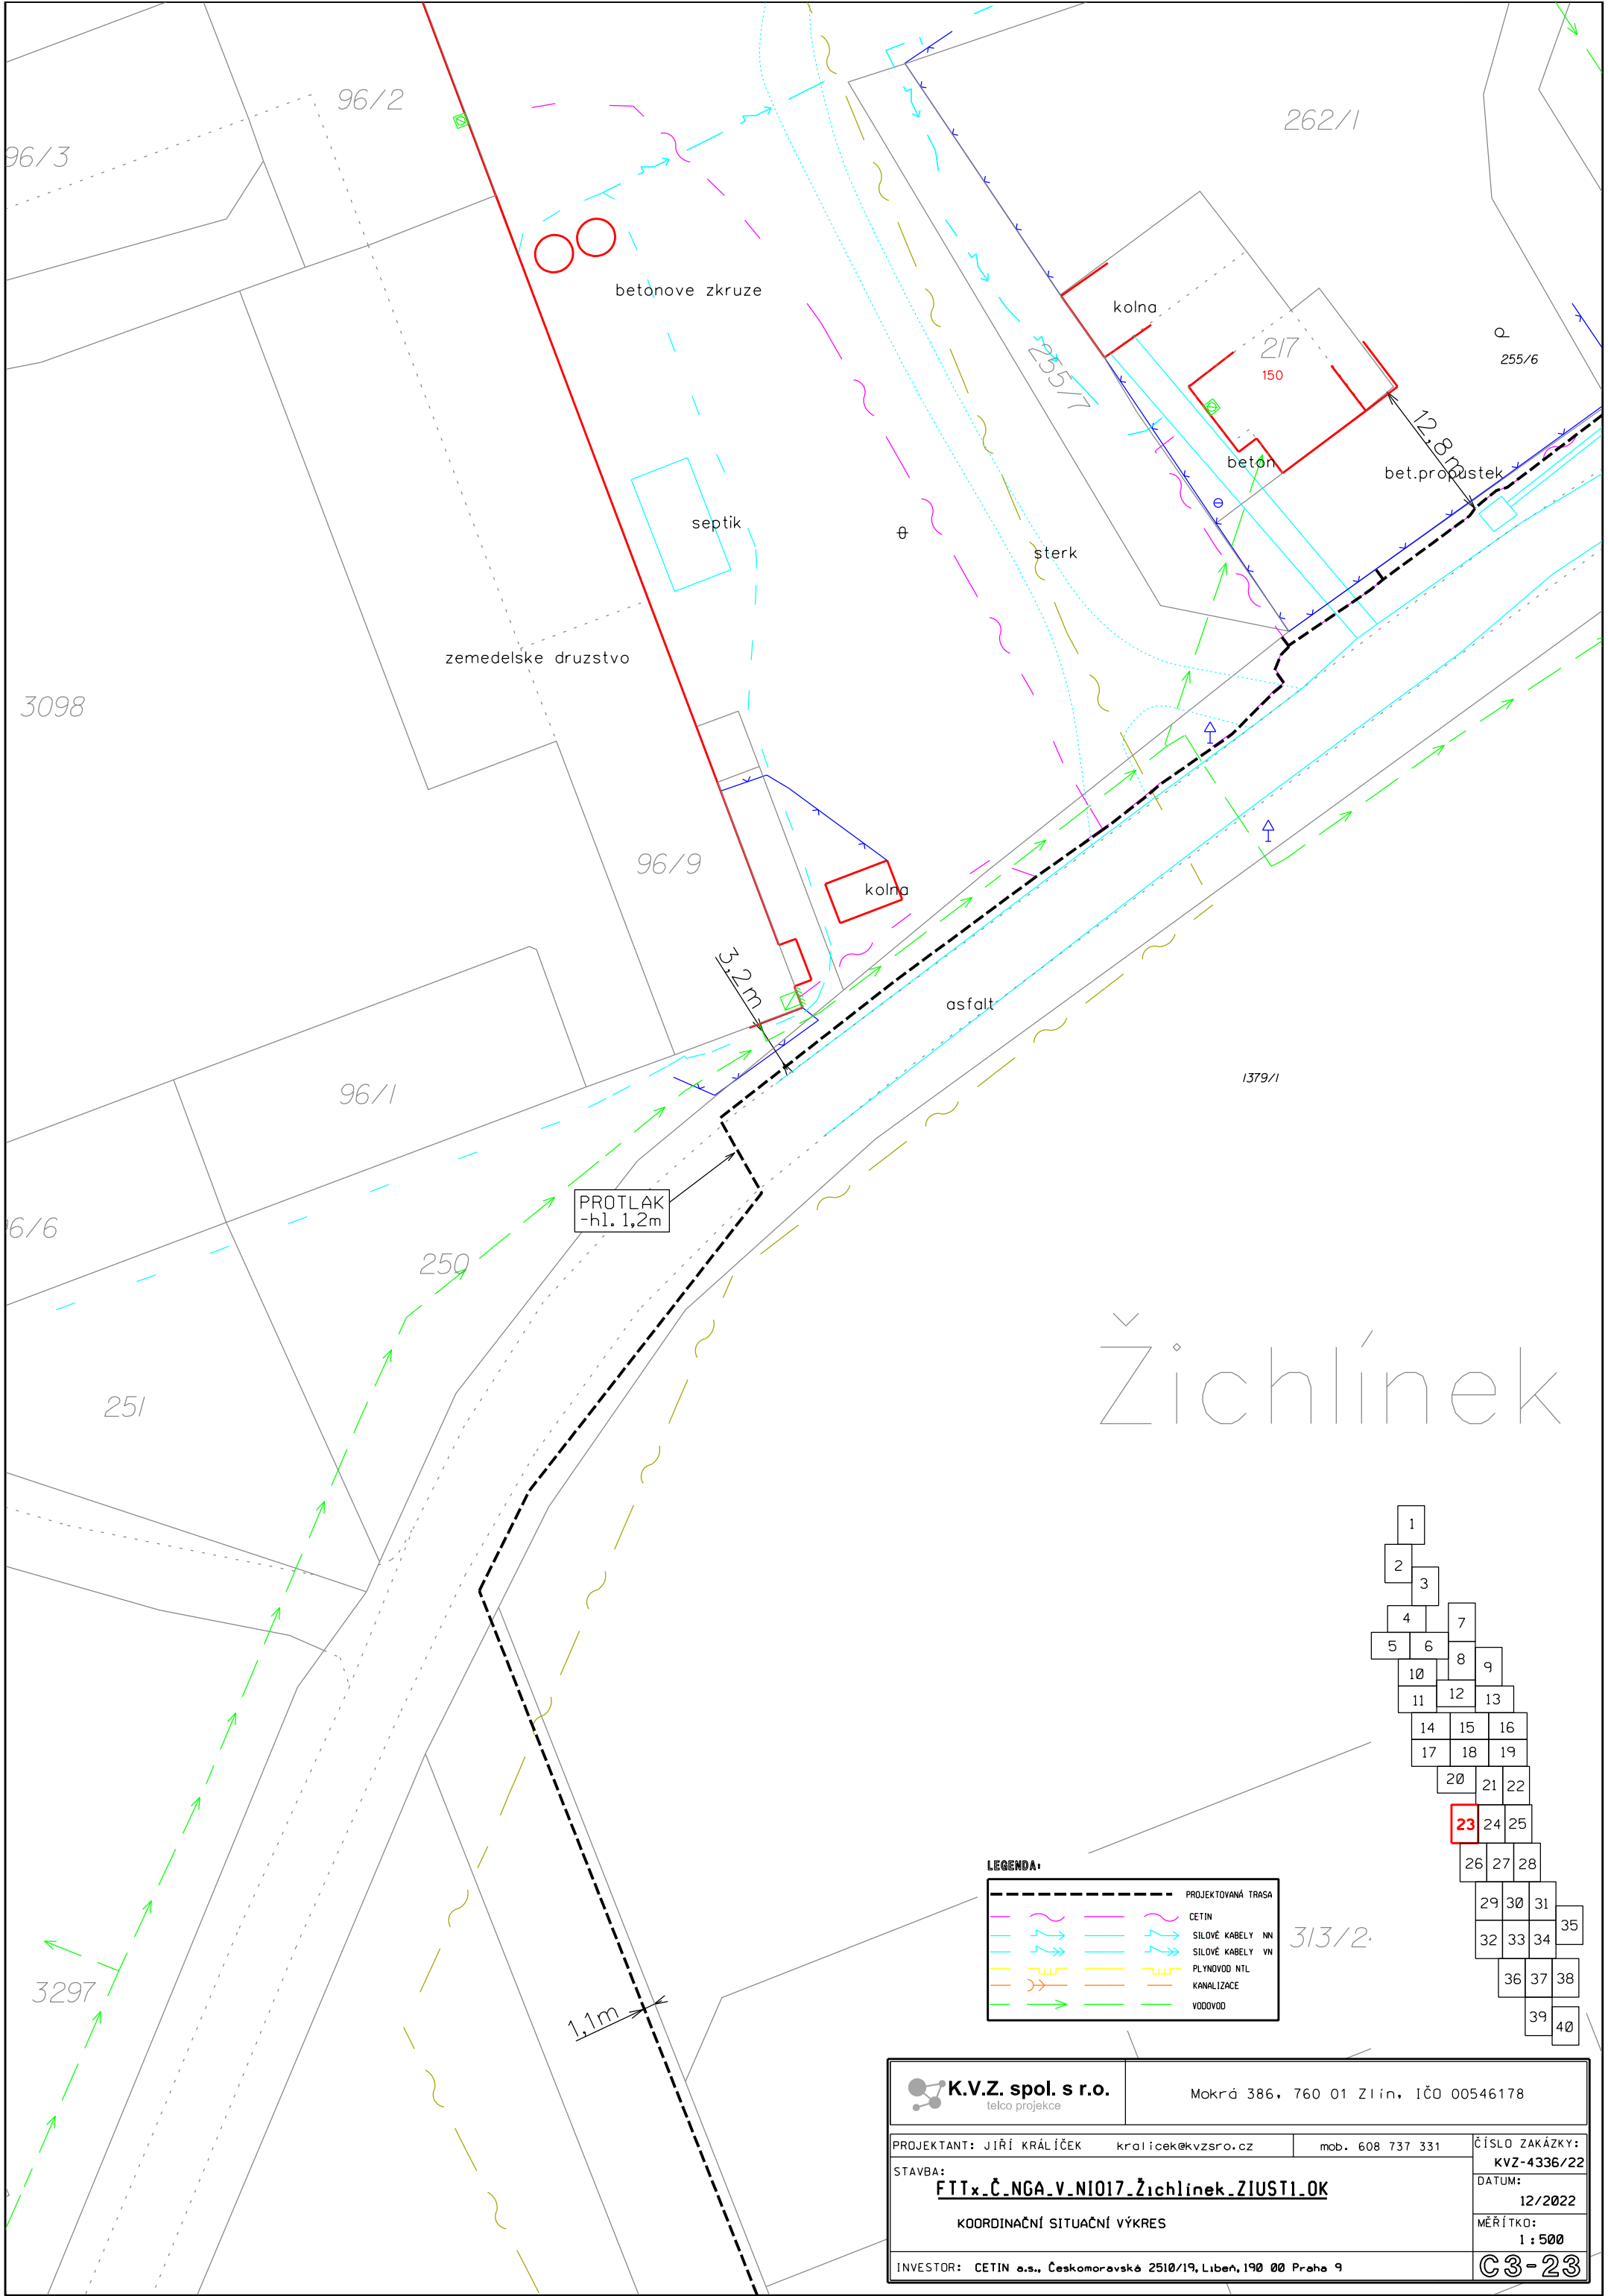


Žichlínek

1		
2		
3		
4		7
5	6	8
10		9
11	12	13
14	15	16
17	18	19
	20	21
	22	23
	24	25
26	27	28
29	30	31
32	33	34
	35	
36	37	38
	39	
	40	

LEGENDA:

	PROJEKTOVANÁ TRASA
	CETIN
	SÍLOVÉ KABELY NN
	SÍLOVÉ KABELY VN
	PLYNOVOD NTL
	KANALIZACE
	VODOVOD

K.V.Z. spol. s r.o. telco projekce		Mokrá 386, 760 01 Zlín, IČO 00546178	
PROJEKTANT: JIŘÍ KRÁLÍČEK kralicek@kvzsro.cz		mob. 608 737 331	
STAVBA: FTTx_Č.NGA.V.N1017.Žichlínek.ZIUSTI.OK		ČÍSLO ZAKÁZKY: KVZ-4336/22	
KOORDINAČNÍ SITUAČNÍ VÝKRES		DATUM: 12/2022	
INVESTOR: CETIN o.s., Českomoravské 2510/19, Libeň, 190 00 Praha 9		MĚŘÍTKO: 1 : 500	
		C3-23	

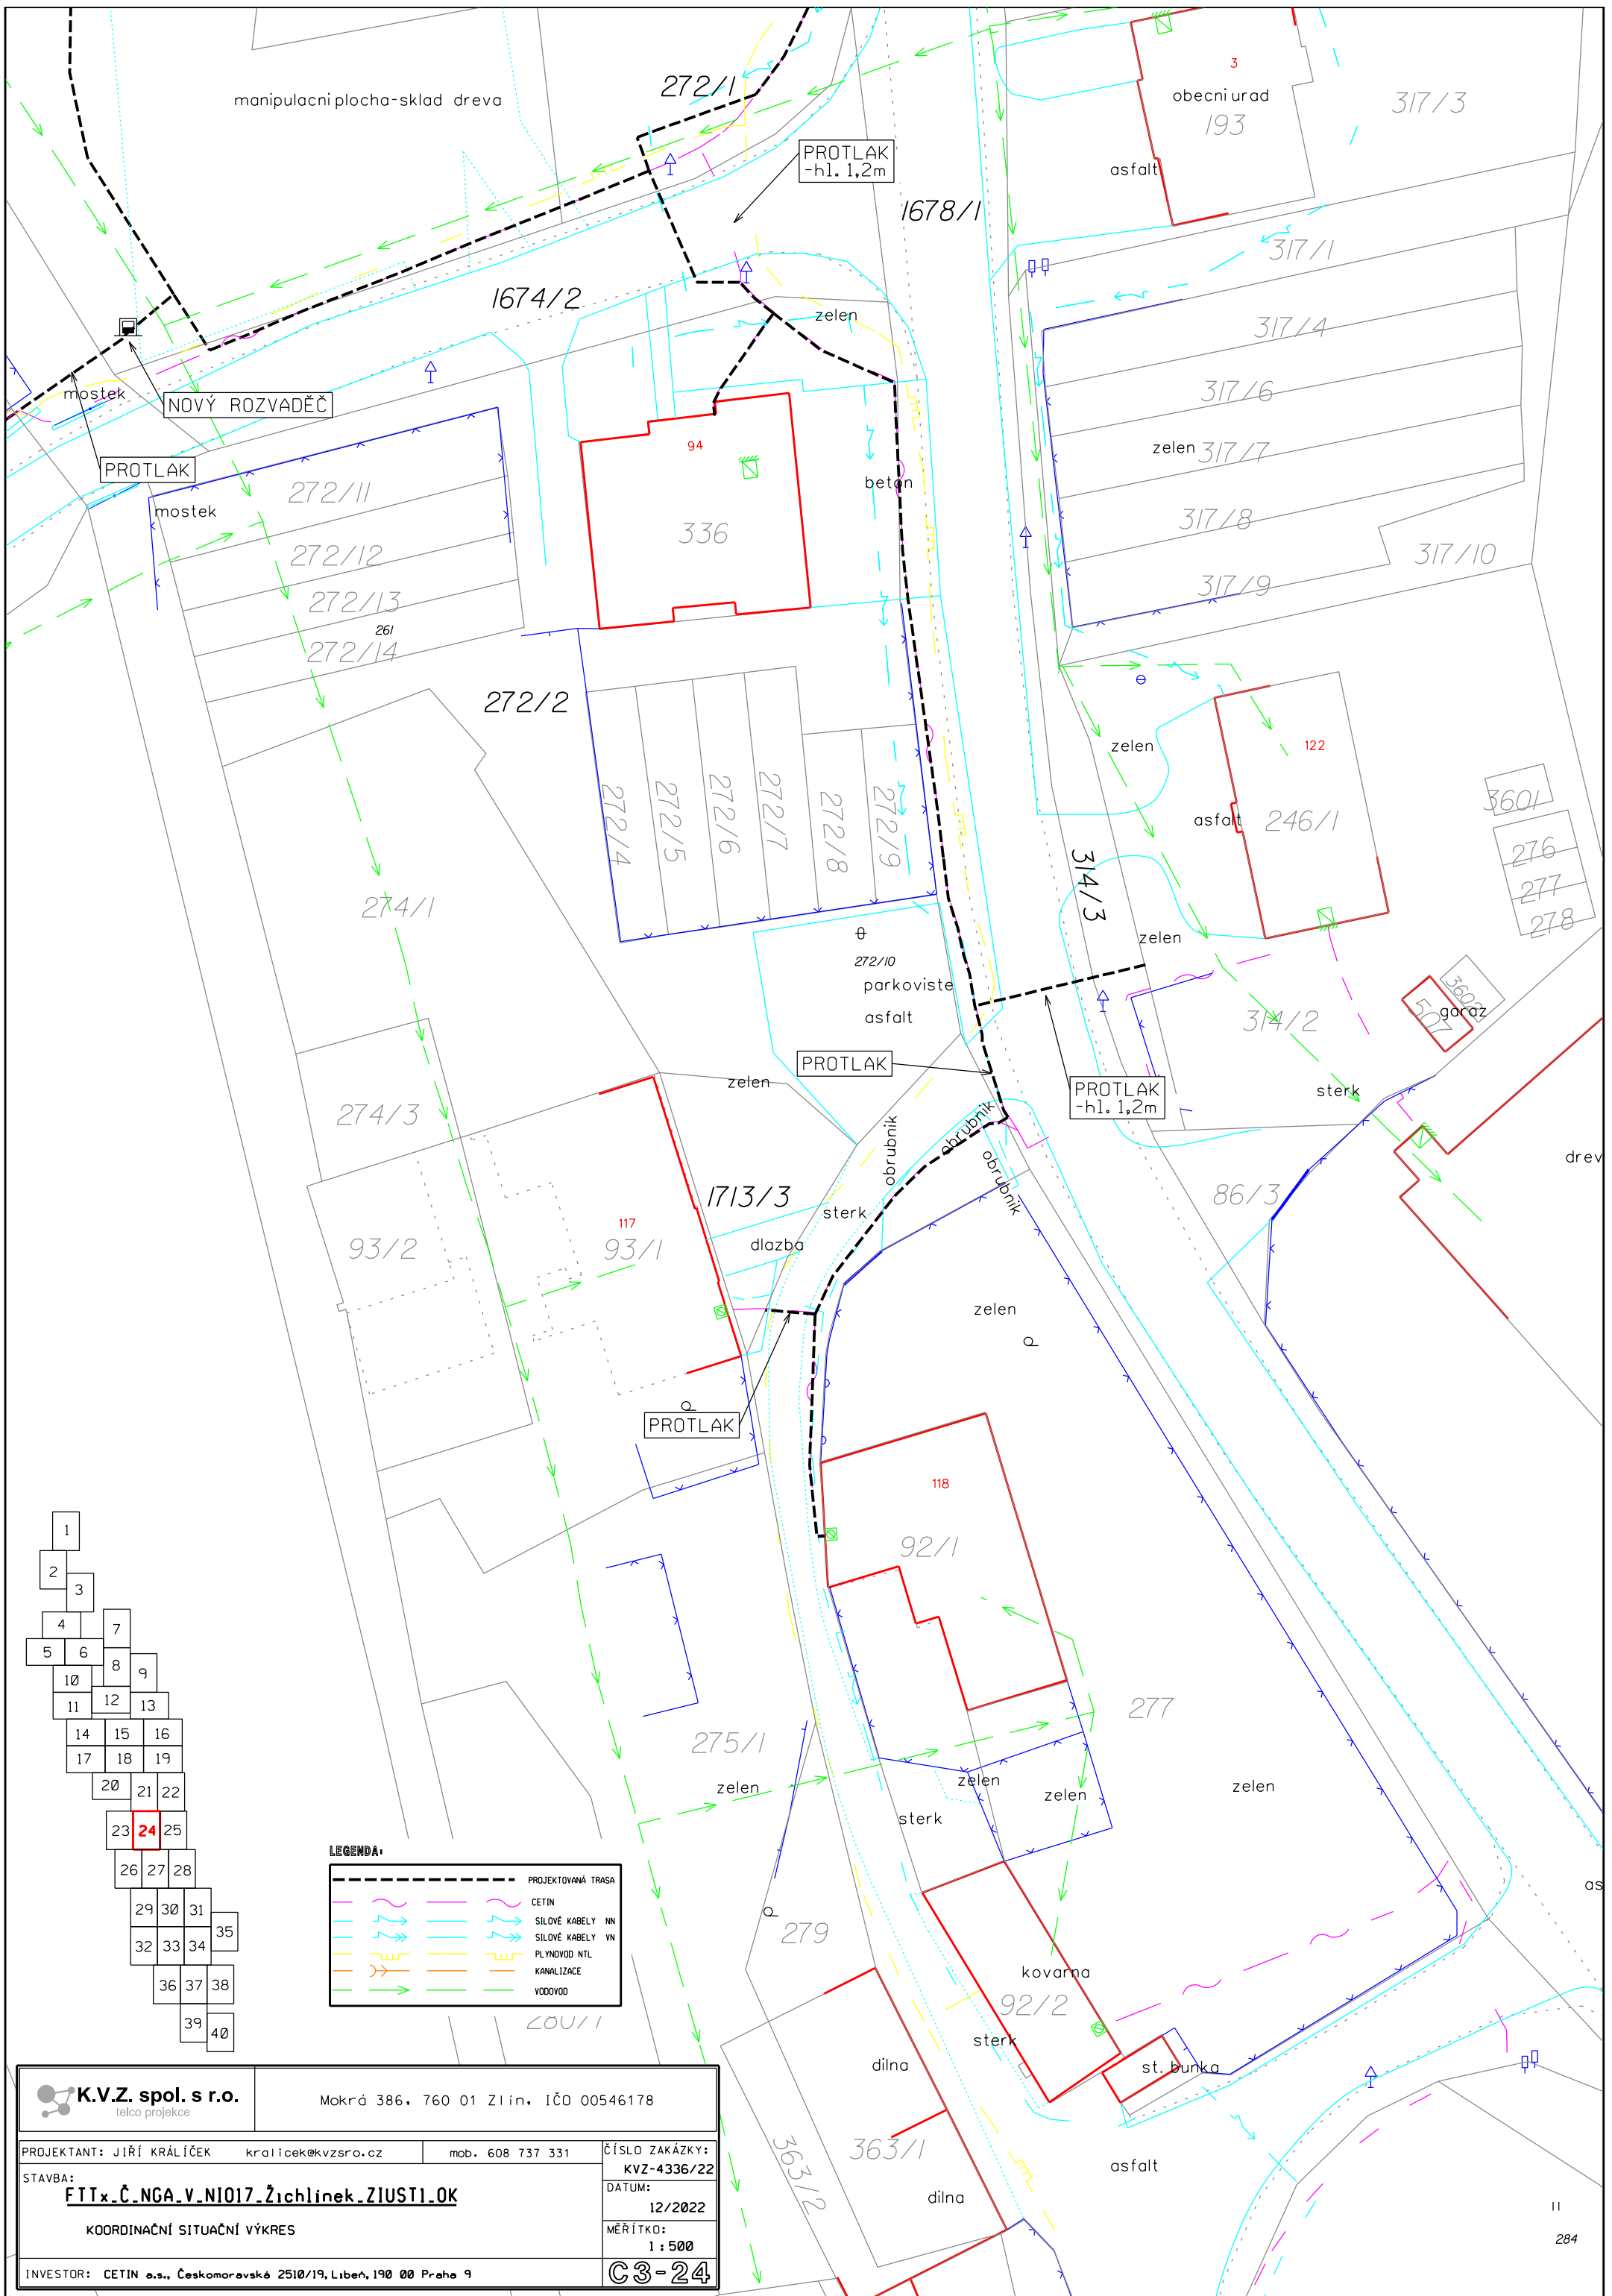


1
2
3
4
5
6
7
8
9
10
11
12
13
14
15
16
17
18
19
20
21
22
23
24
25
26
27
28
29
30
31
32
33
34
35
36
37
38
39
40

LEGENDA:

	PROJEKTOVANÁ TRASA
	CETIN
	SILOVÉ KABELY NN
	SILOVÉ KABELY VN
	PLYNOVOD NTL
	KANALIZACE
	VODOVOD

K.V.Z. spol. s r.o. telco projekce	Mokrá 386, 760 01 Zlín, IČO 00546178	
	PROJEKTANT: JIŘÍ KRÁLÍČEK kralicek@kvzsro.cz mob. 608 737 331	ČÍSLO ZAKÁZKY: KVZ-4336/22 DATUM: 12/2022 MĚŘÍTKO: 1 : 500
STAVBA: FTTx Č.NGA v NIO17 Žichlinek ŽIUSTI OK KOORDINAČNÍ SITUAČNÍ VÝKRES		
INVESTOR: CETIN a.s., Českomoravská 2510/19, Libeň, 190 00 Praha 9	C3-24	

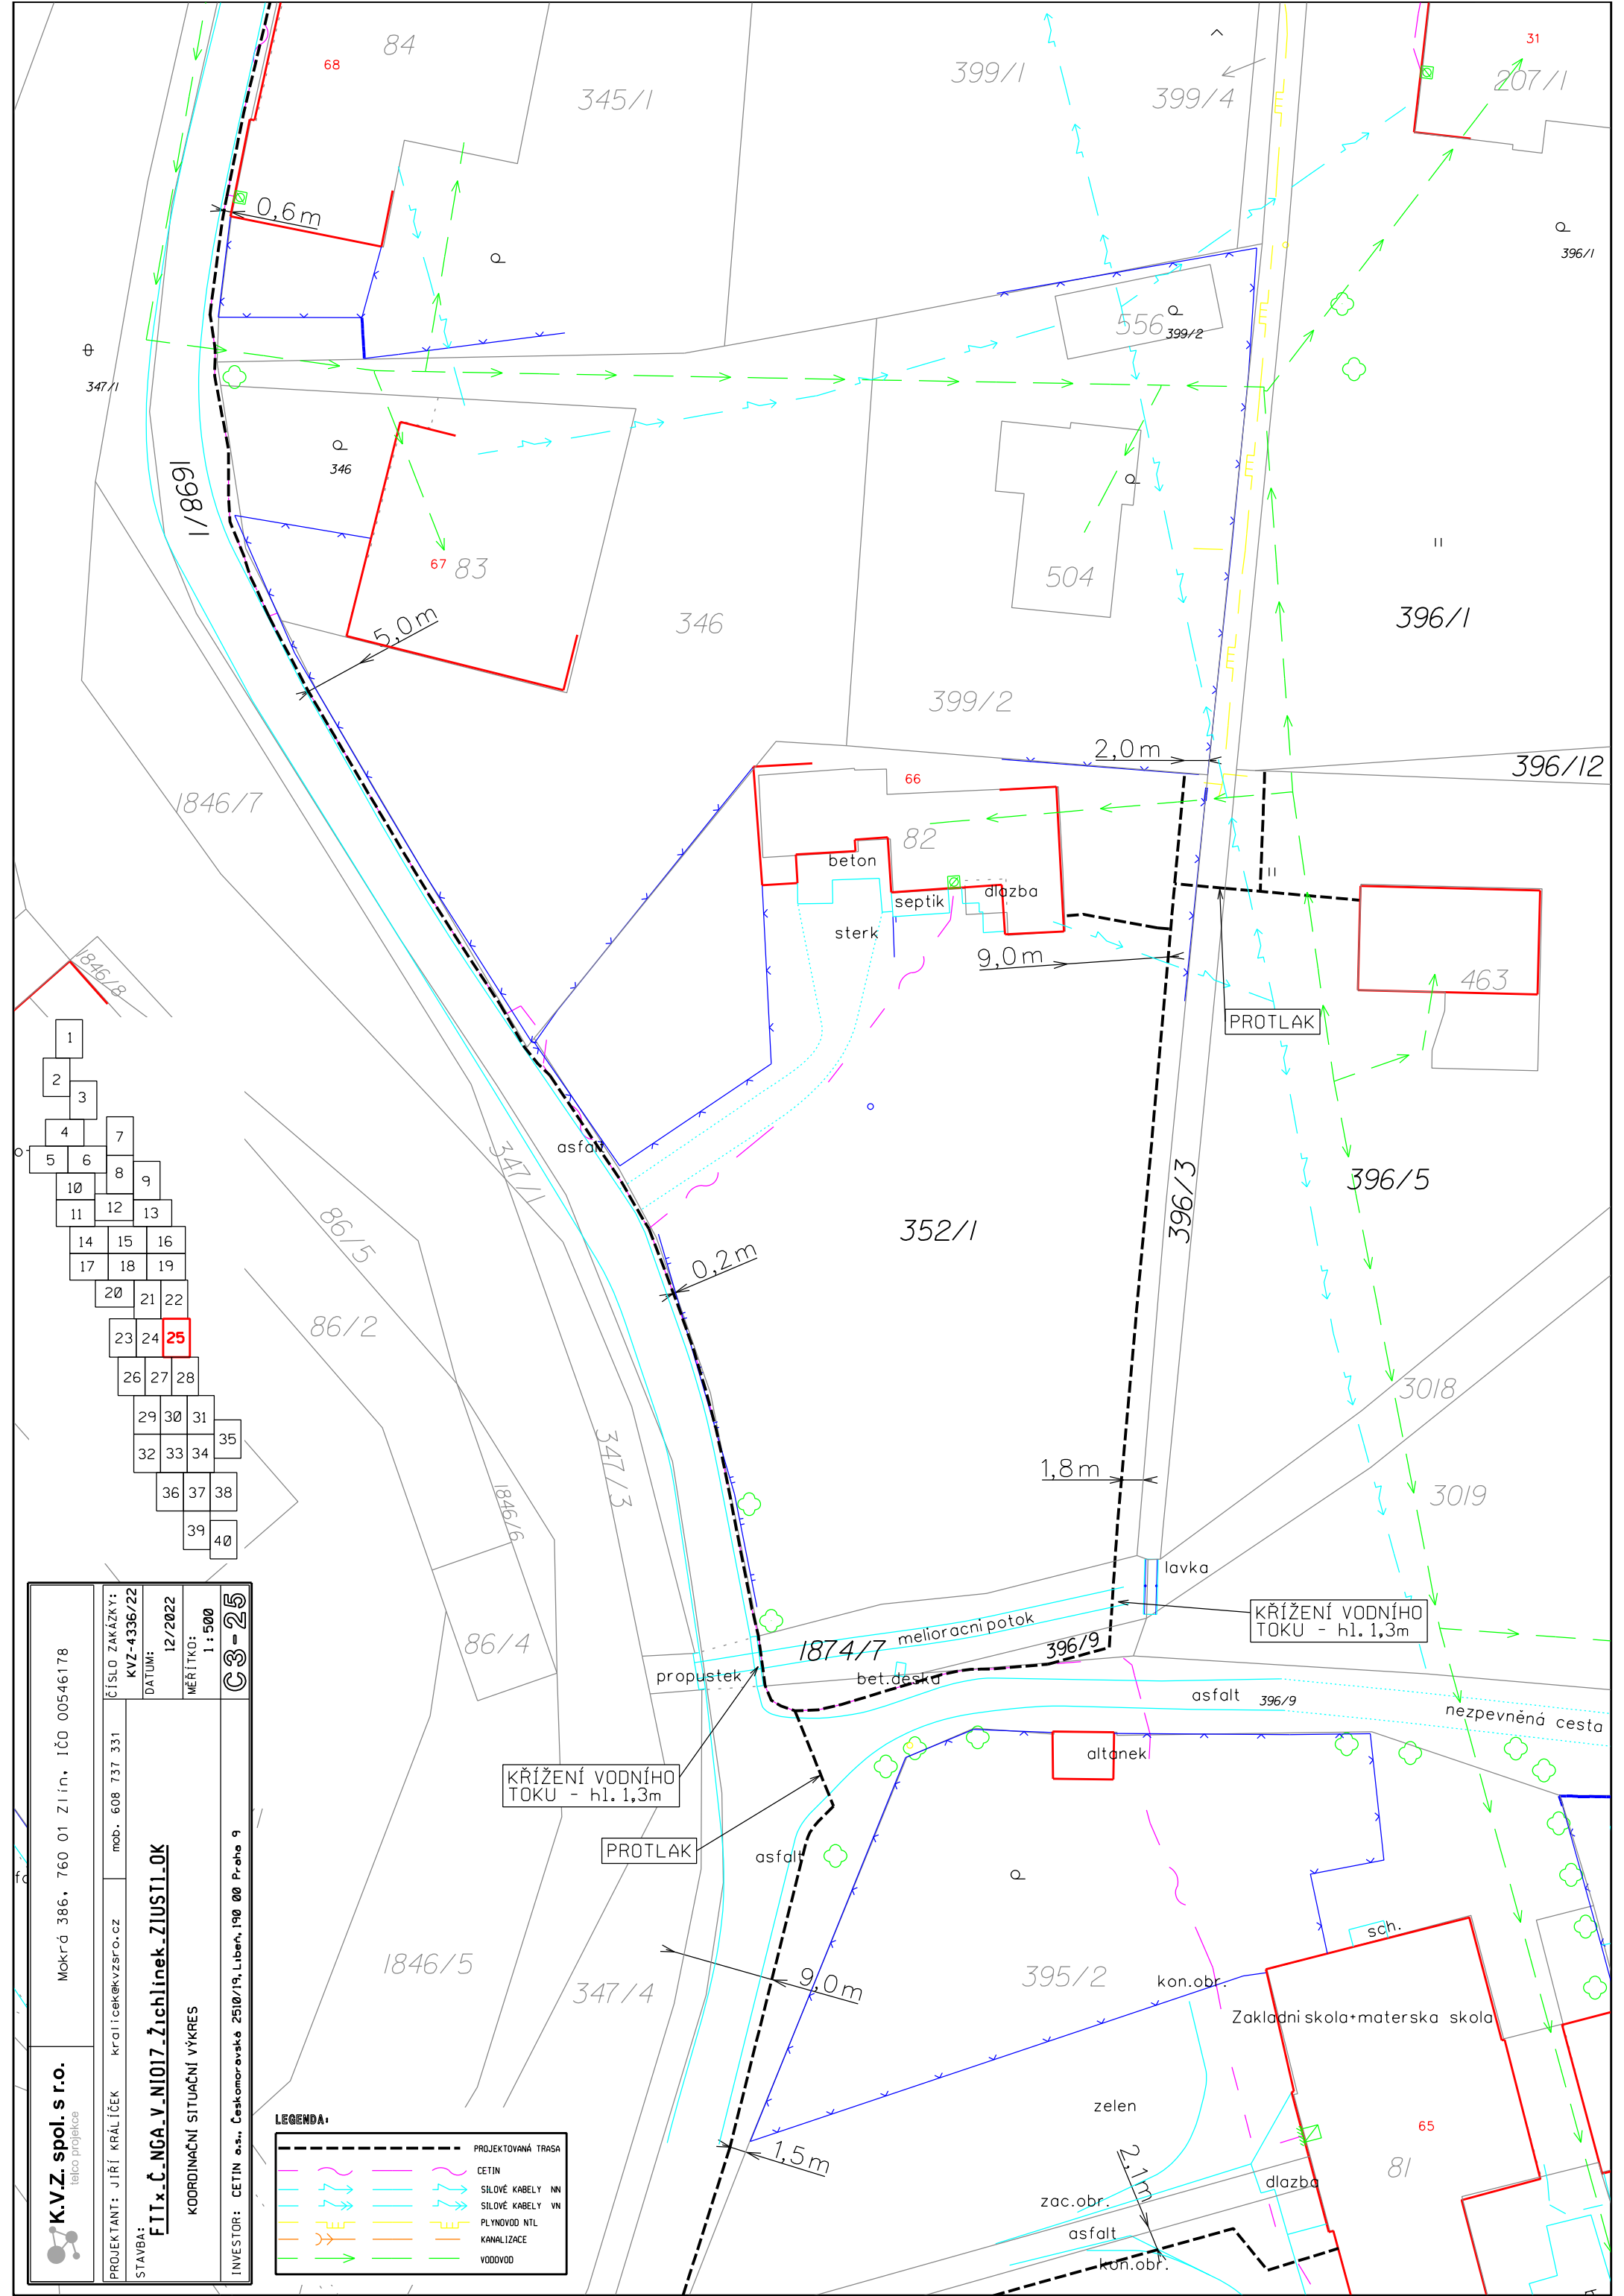

Mokrš 386, 760 01 Zlín, IČO 00546178

K.V.Z. spol. s r.o.
telco projektce

PROJEKTANT: JIŘÍ KRÁLÍČEK kralicek@kvzso.cz mob. 608 737 331

STAVBA: **FTTx - Č.NGA.V.NI017.Žichlinek.ZIUSTI.OK**

KOORDINAČNÍ SITUACNÍ VÝKRES


INVESTOR: CETIN o.s., Českomoravské 2510/19, Libeň, 190 00 Praha 9

ČÍSLO ZAKÁZKY: KVZ-4336/22
 DATUM: 12/2022
 MĚŘÍTKO: 1 : 500
C3-25

- 1
- 2
- 3
- 4
- 5
- 6
- 7
- 8
- 9
- 10
- 11
- 12
- 13
- 14
- 15
- 16
- 17
- 18
- 19
- 20
- 21
- 22
- 23
- 24
- 25**
- 26
- 27
- 28
- 29
- 30
- 31
- 32
- 33
- 34
- 35
- 36
- 37
- 38
- 39
- 40

LEGENDA:

	PROJEKTOVANÁ TRASA
	CETIN
	SILOVÉ KABELY NN
	SILOVÉ KABELY VN
	PLYNOVOD NTL
	KANALIZACE
	VODOVOD

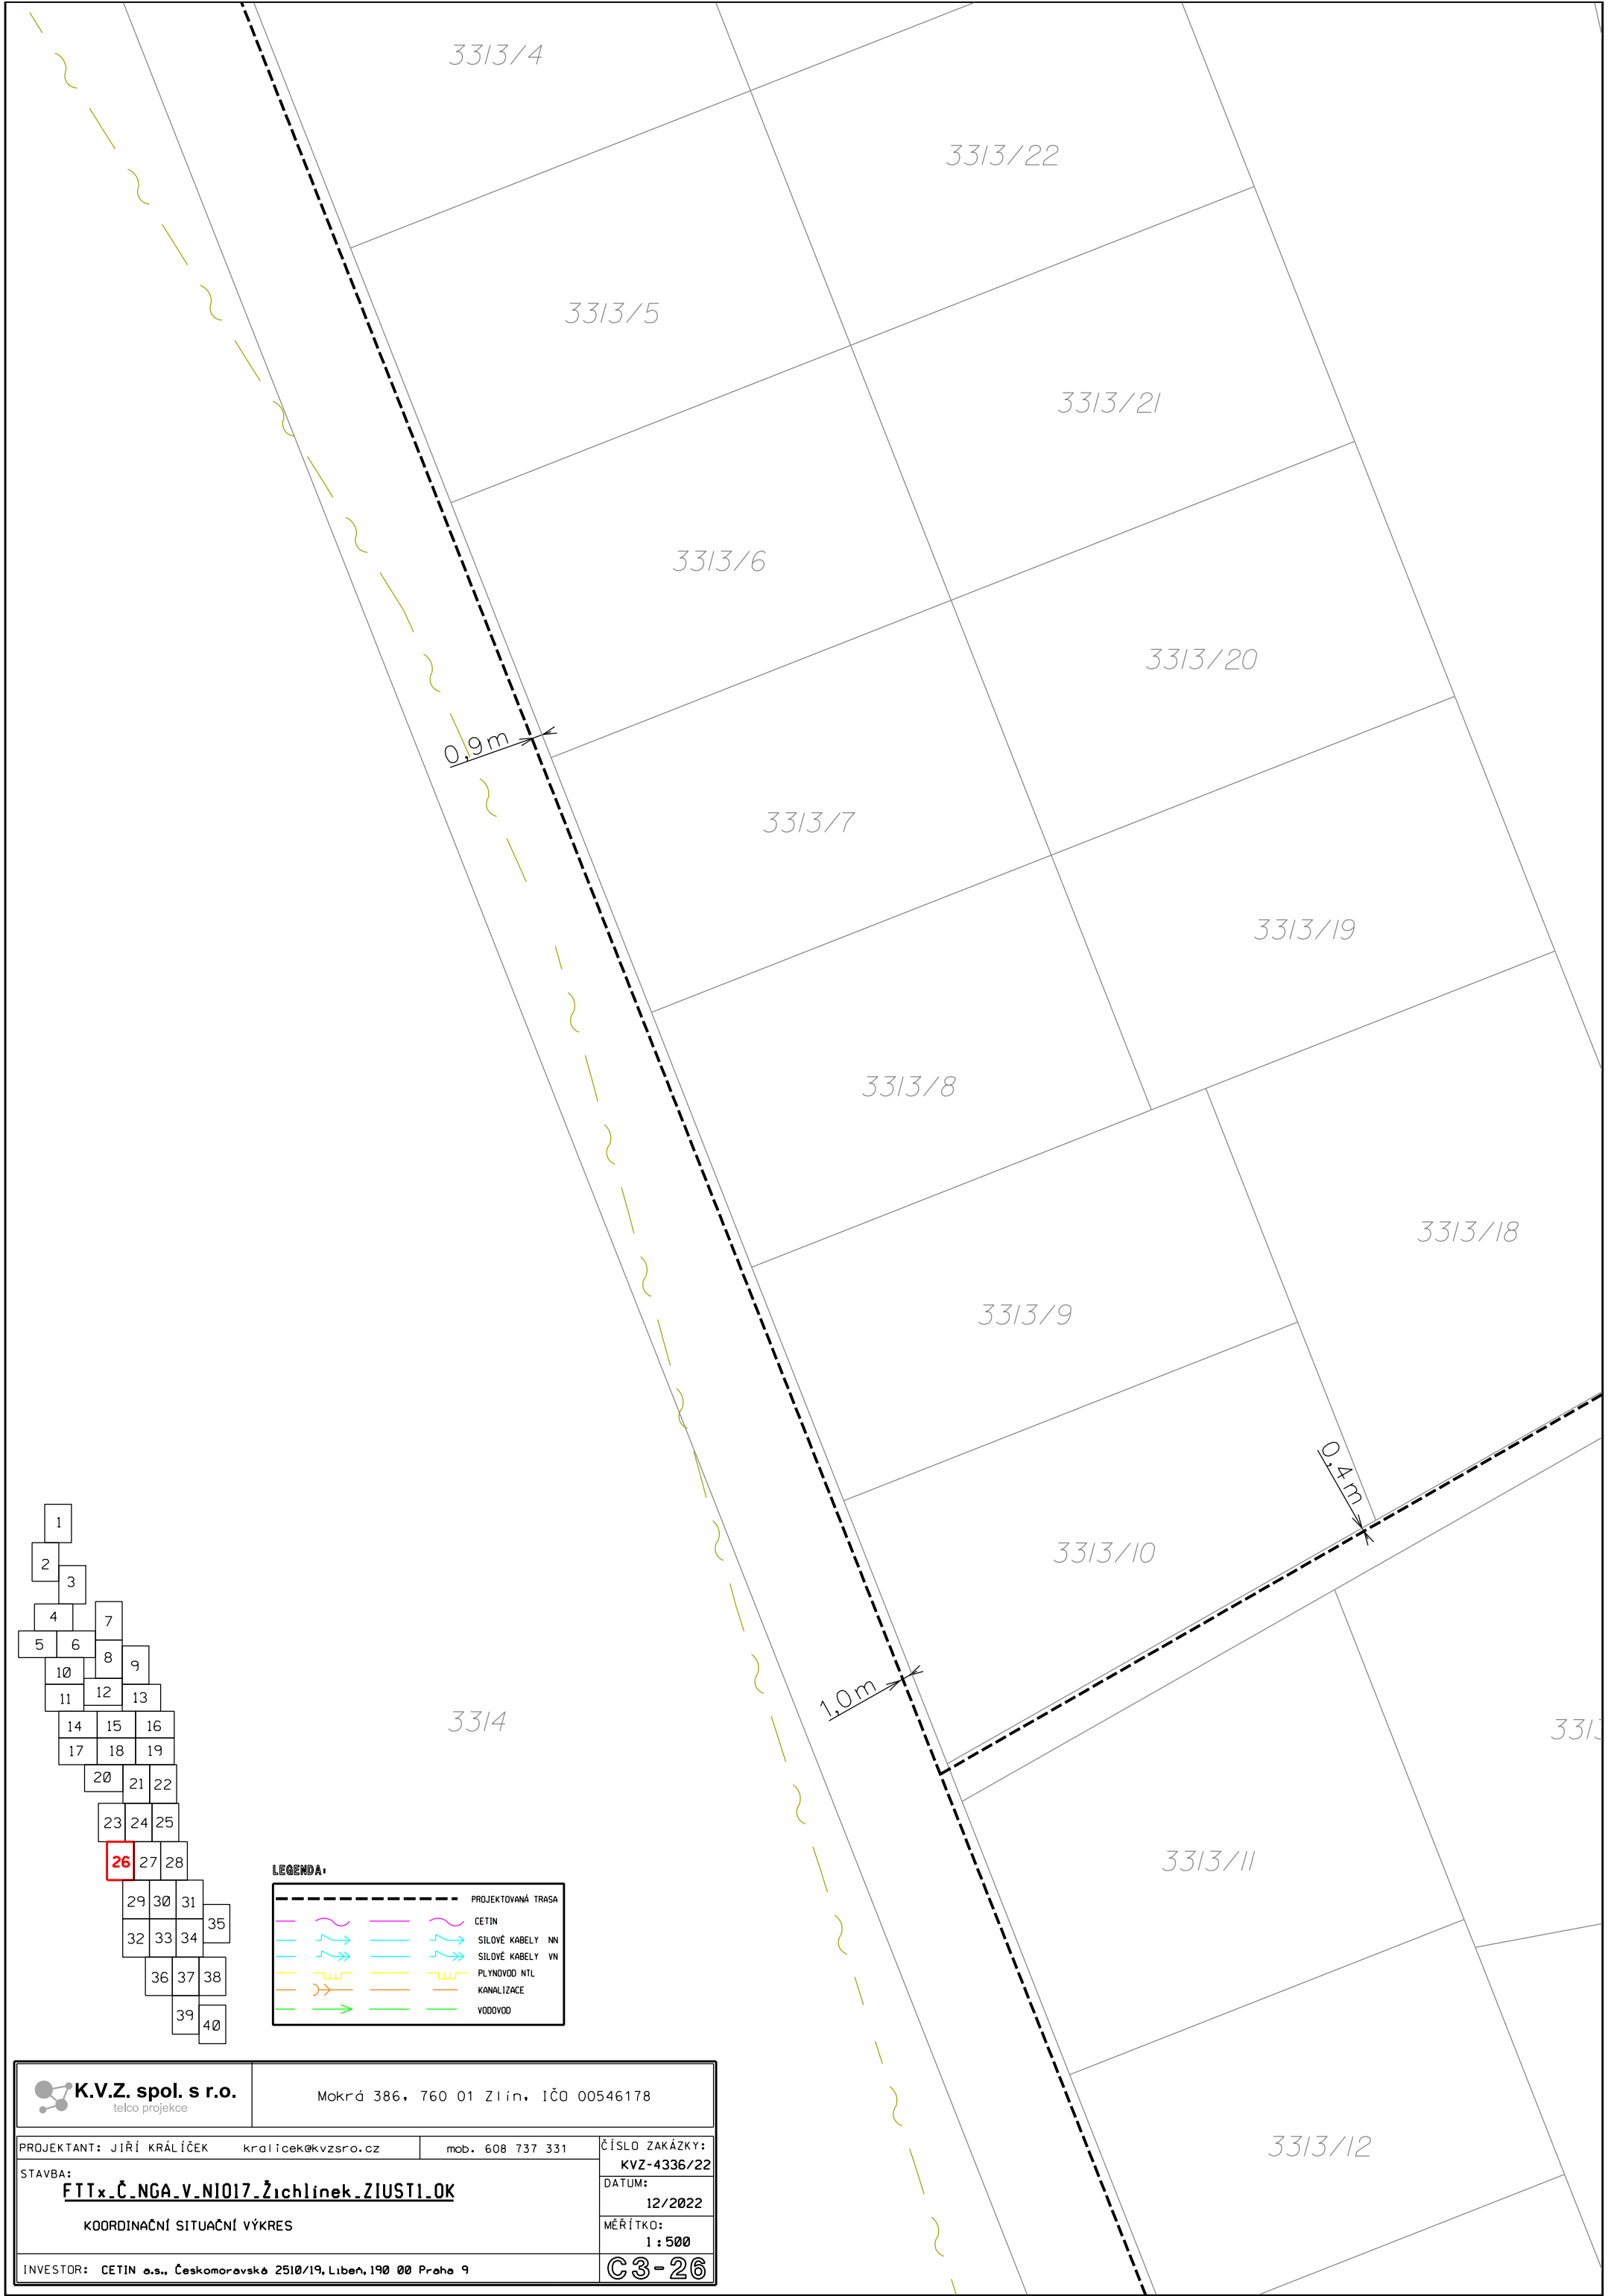

- 1
- 2
LEGENDA:


	PROJEKTOVANÁ TRASA
	CETIN
	SILOVÉ KABELY NN
	SILOVÉ KABELY VN
	PLYNOVOD NTL
	KANALIZACE
	VODOVOD

	K.V.Z. spol. s r.o. telco projekce	
Mokrá 386, 760 01 Zlín, IČO 00546178		
PROJEKTANT: JIŘÍ KRÁLÍČEK kralicek@kvzsro.cz	mob. 608 737 331	ČÍSLO ZAKÁZKY: KVZ-4336/22
STAVBA: FTTx_Č.NGA_V.NI017_Žichlinek_ZIUSTI_OK		DATUM: 12/2022
KOORDINAČNÍ SITUAČNÍ VÝKRES		MĚŘÍTKO: 1 : 500
INVESTOR: CETIN a.s., Českomoravská 2510/19, Libeň, 190 00 Praha 9		C3-26


LEGENDA:

PROJEKTOVANÁ TRASA	
	CETIN
	SILOVÉ KABELY NN
	SILOVÉ KABELY VN
	PLYNOVOD NTL
	KANALIZACE
	VODOVOD

1	
2	
3	
4	7
5	6
10	8
	9
11	12
	13
14	15
17	18
	19
20	21
	22
23	24
	25
26	27
	28
29	30
	31
32	33
	34
35	
36	37
	38
39	40

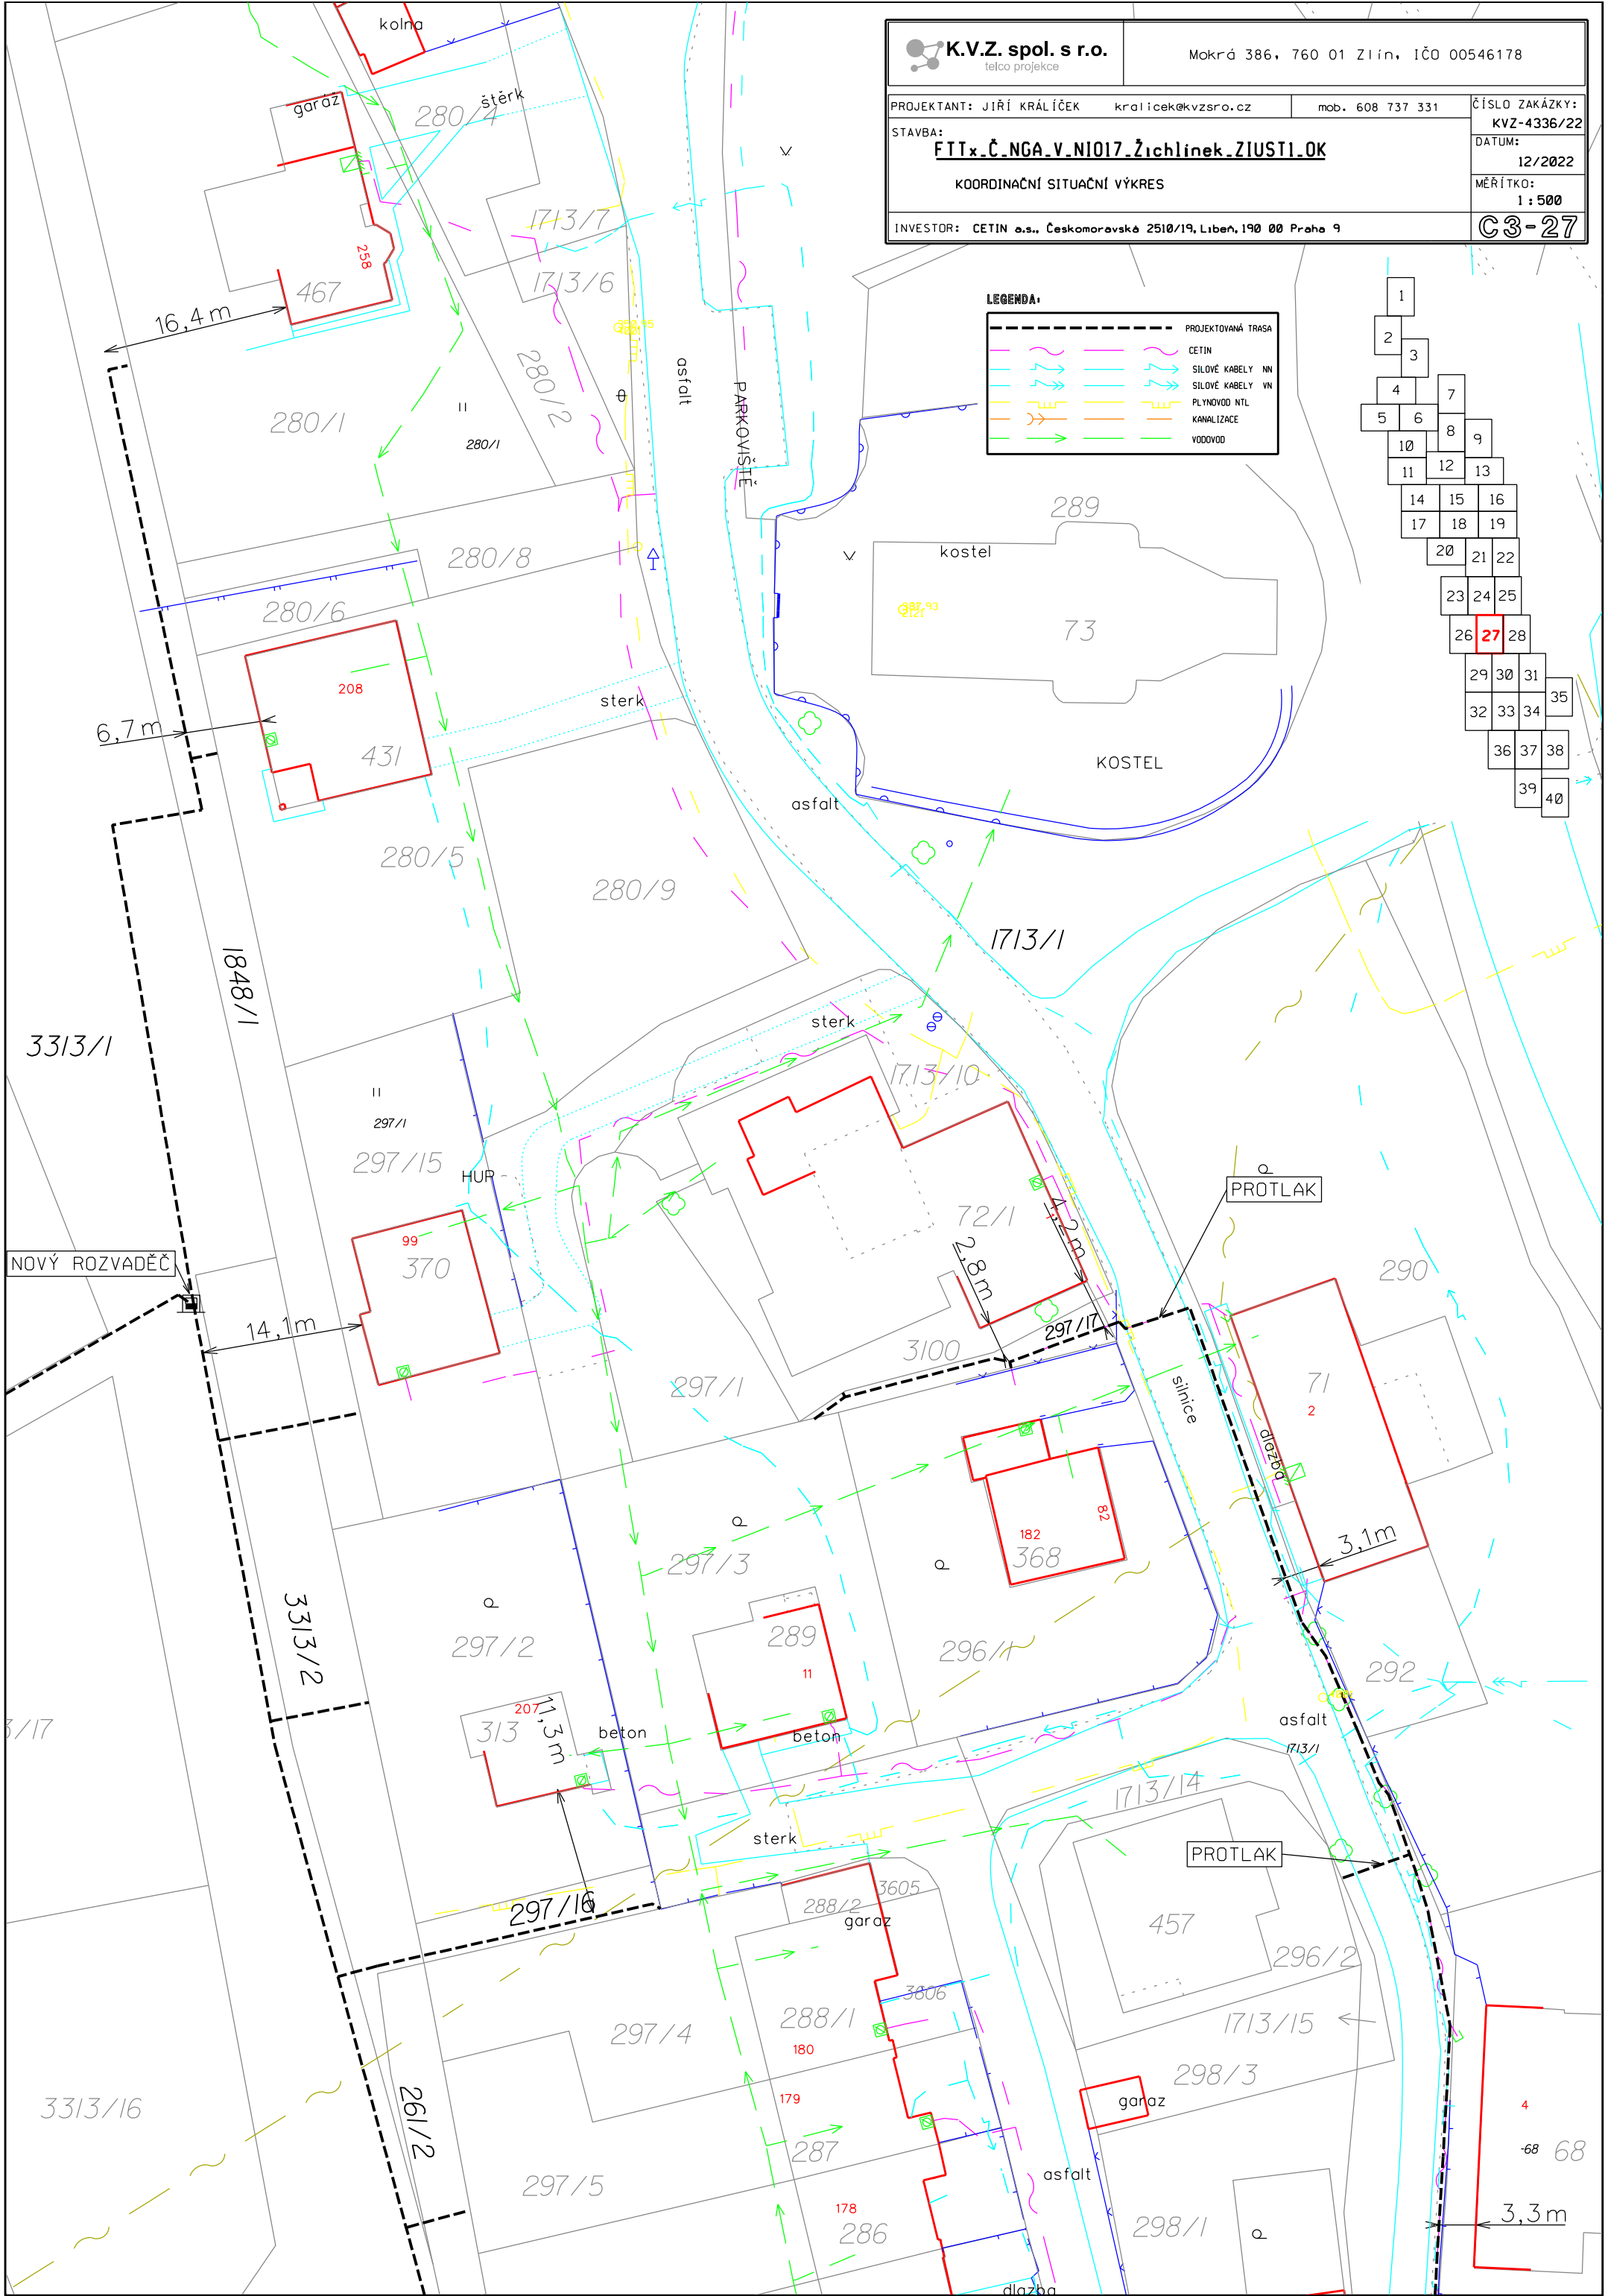



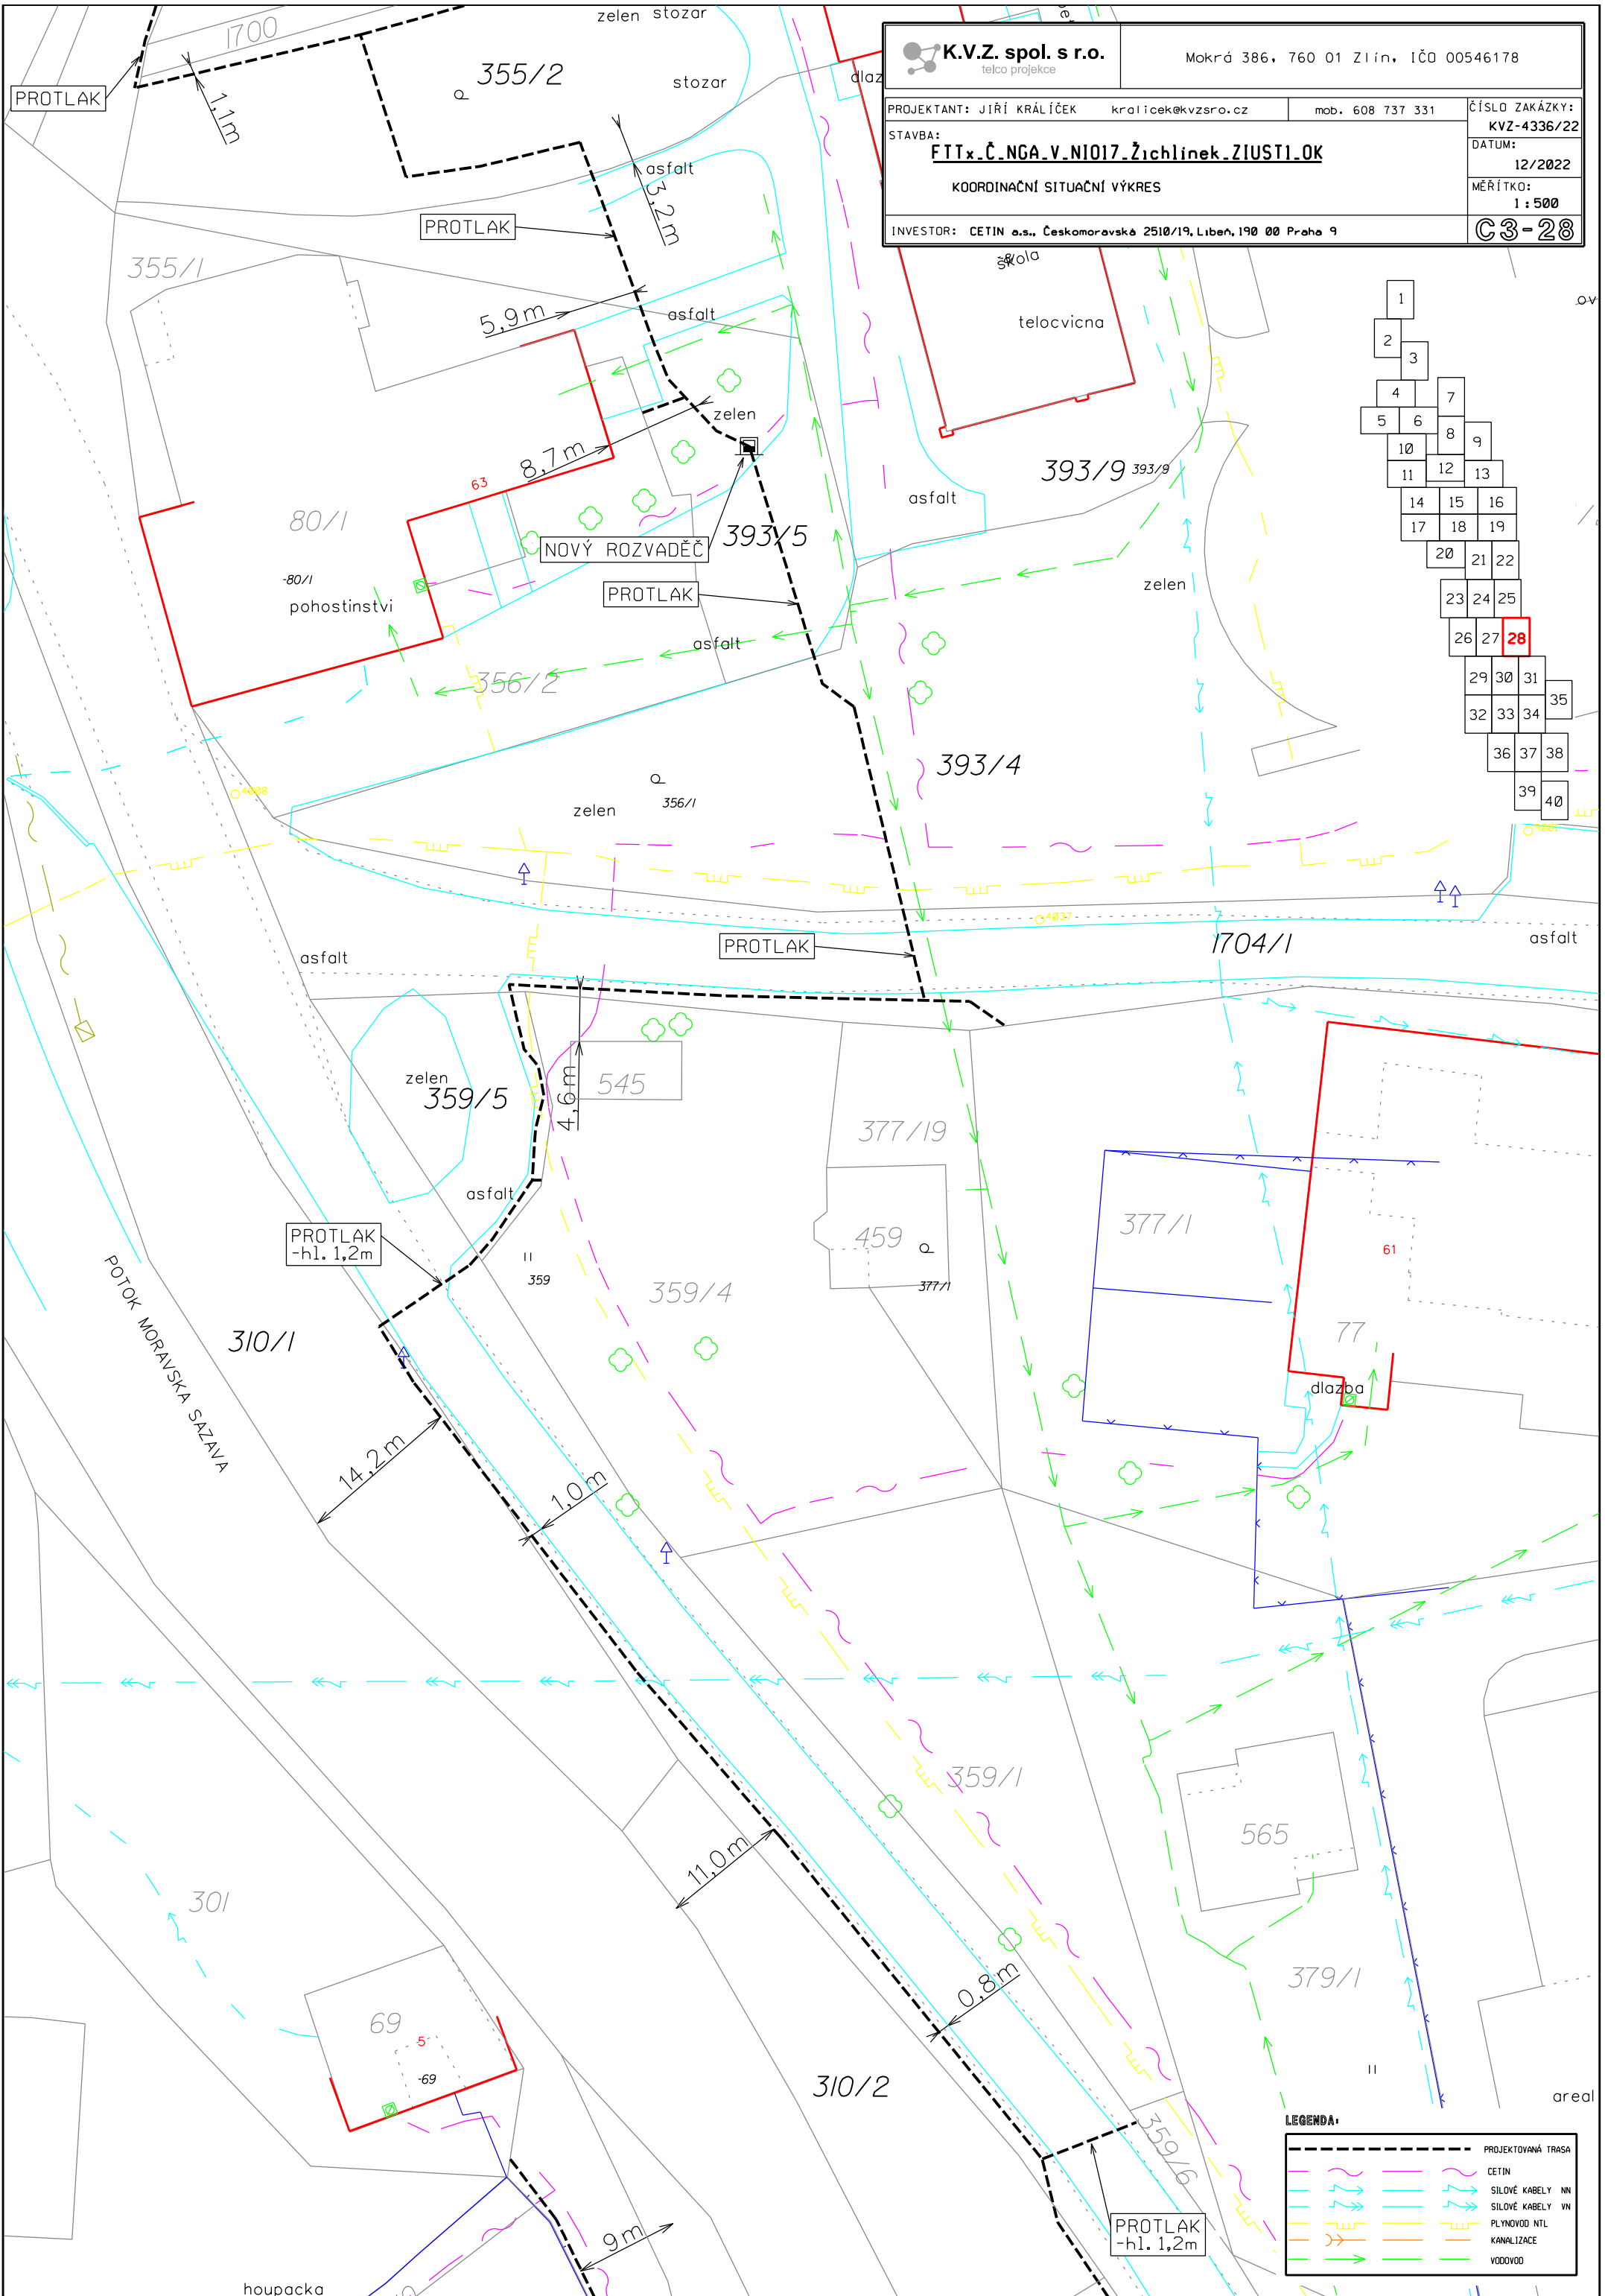




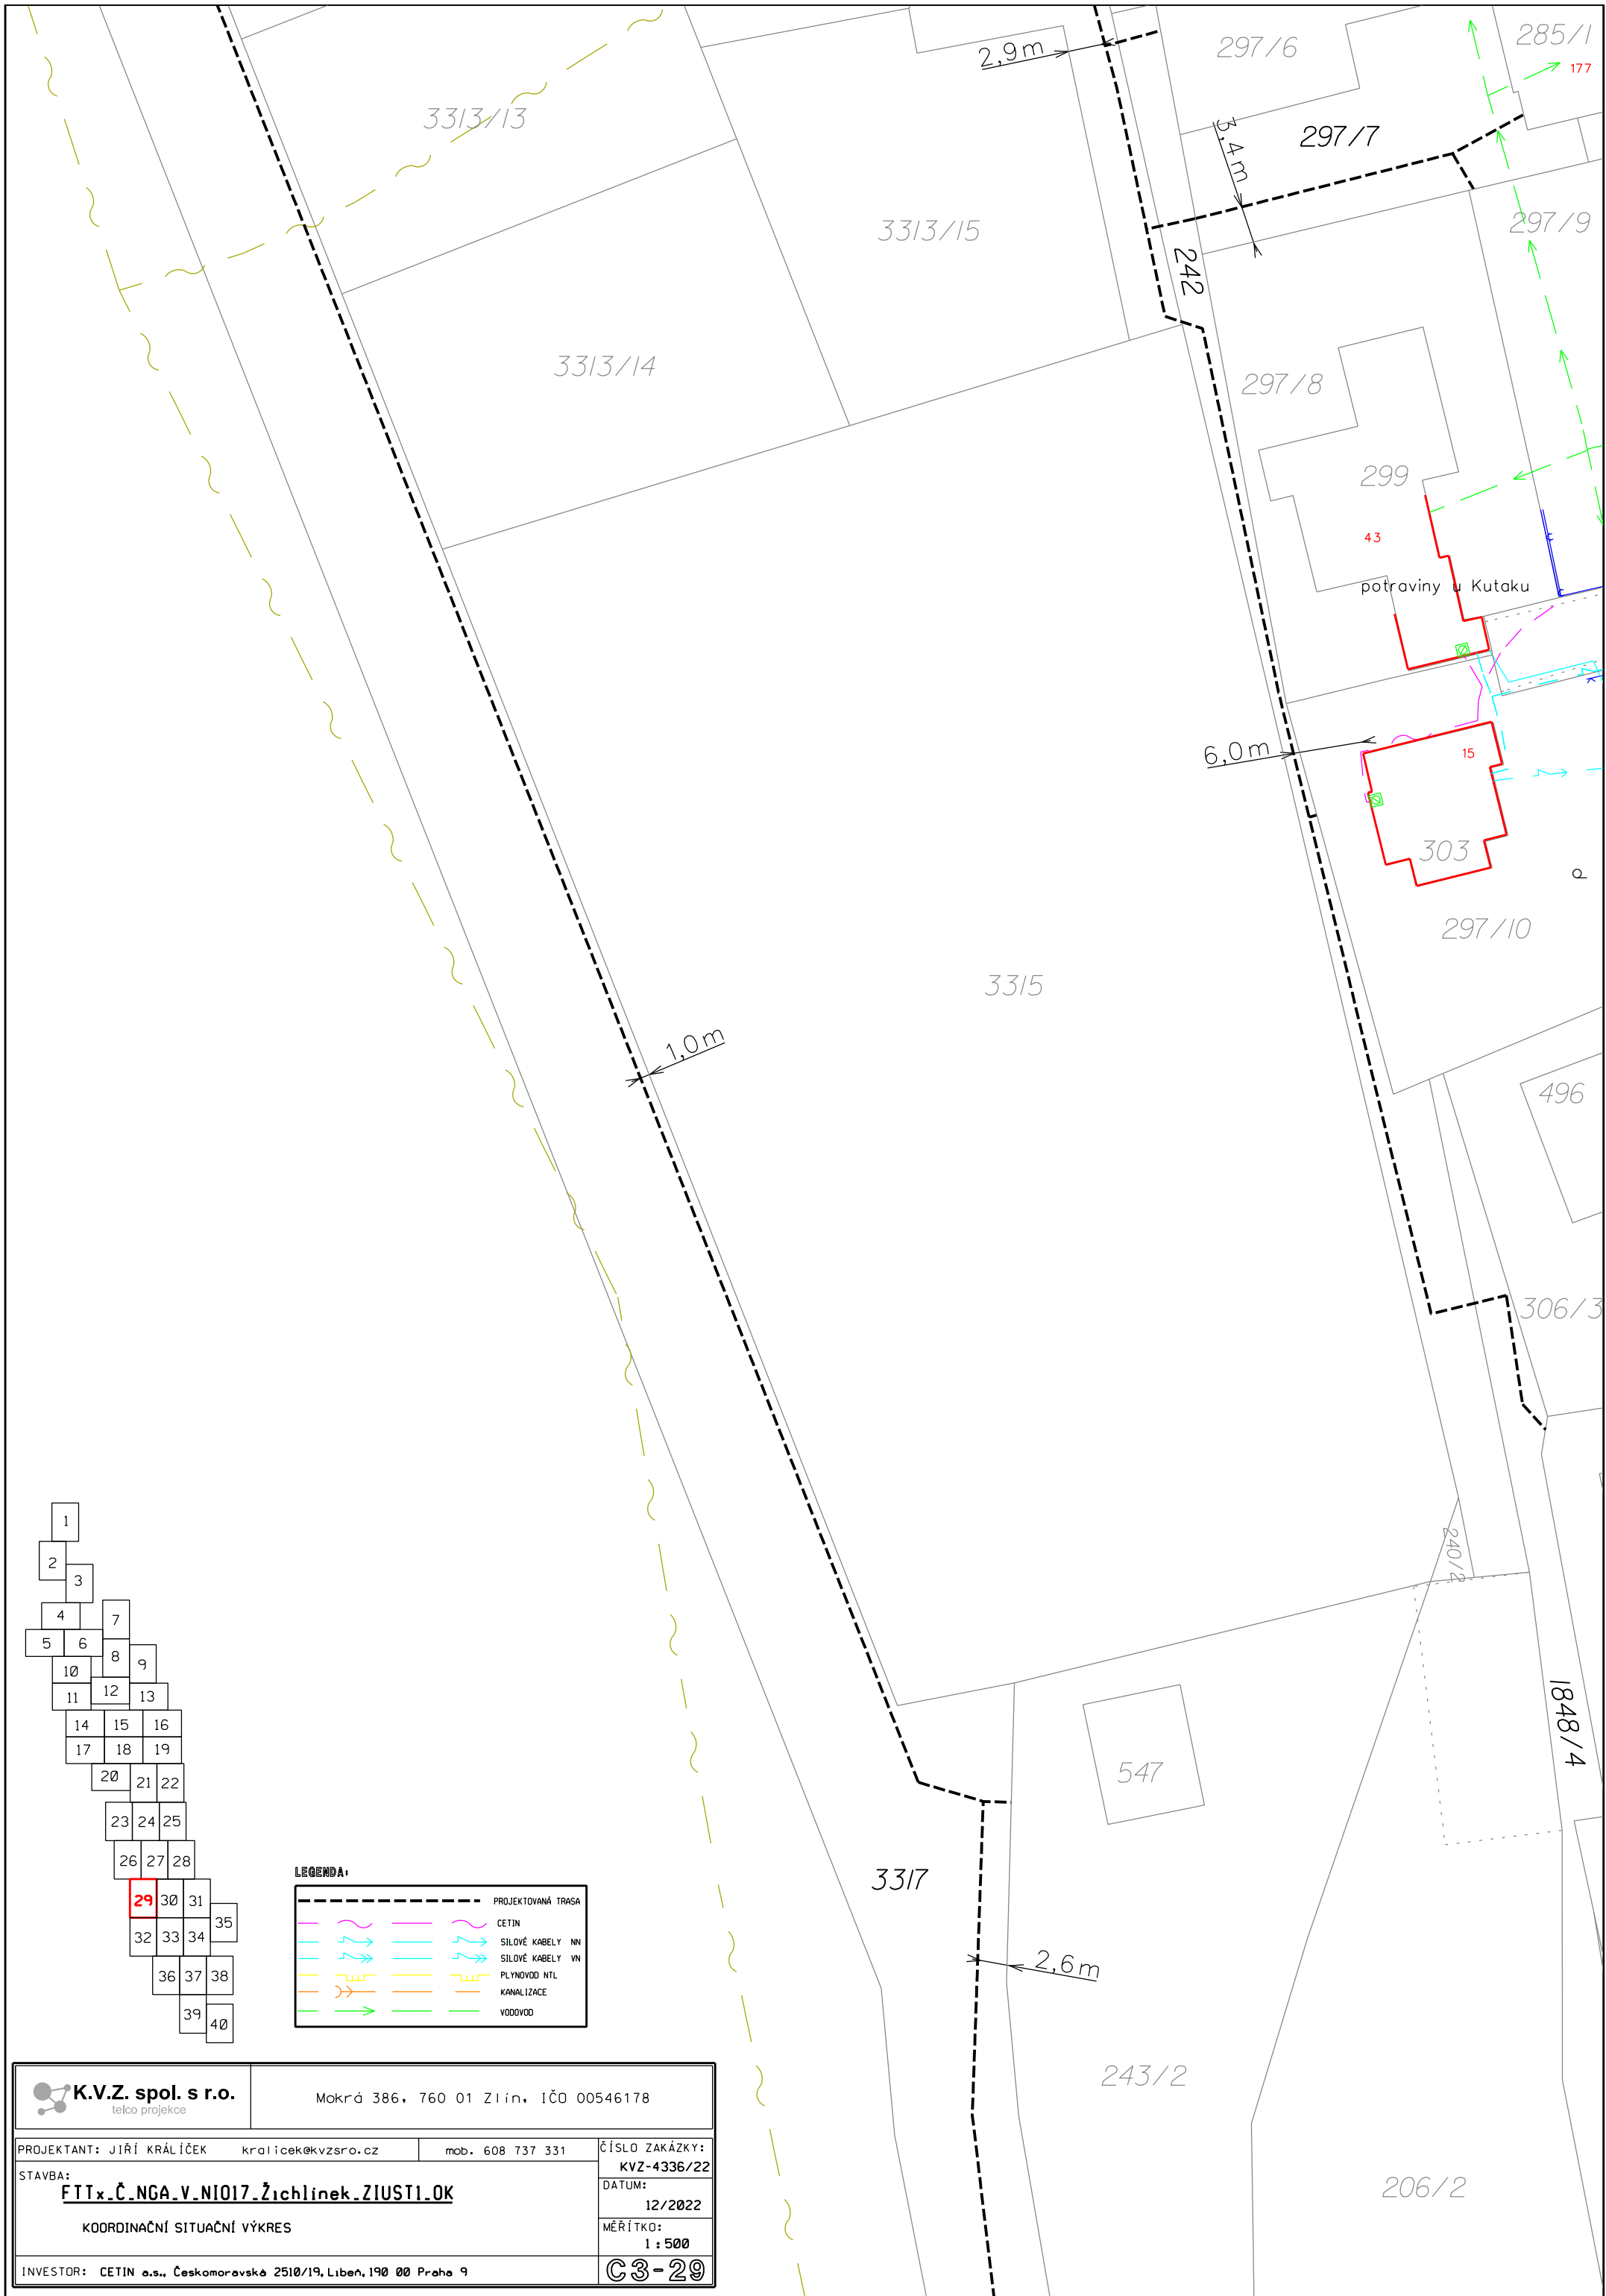
 K.V.Z. spol. s r.o. telco projekce		Mokrá 386, 760 01 Zlín, IČO 00546178	
PROJEKTANT: JIŘÍ KRÁLÍČEK kralicek@kvzsr.o.cz		mob. 608 737 331	
STAVBA: FTTx_Č.NGA.V.NI017_Žichlinek_ZIUSTI_OK		ČÍSLO ZAKÁZKY: KVZ-4336/22	
KOORDINAČNÍ SITUÁČNÍ VÝKRES		DATUM: 12/2022	
INVESTOR: CETIN a.s., Českomoravské 2510/19, Libeň, 190 00 Praha 9		MĚŘÍTKO: 1:500	
		C3-28	




1		
2		
3		
4	7	
5	6	8
10		9
11	12	13
14	15	16
17	18	19
20	21	22
23	24	25
26	27	28
29	30	31
32	33	34
35		
36	37	38
39	40	

LEGENDA:

	PROJEKTOVANÁ TRASA
	CETIN
	SÍLOVÉ KABELY NN
	SÍLOVÉ KABELY VN
	PLYNOVOD NTL
	KANALIZACE
	VODOVOD



K.V.Z. spol. s r.o. telco projekce		Mokrá 386, 760 01 Zlín, IČO 00546178	
PROJEKTANT: JIŘÍ KRÁLÍČEK STAVBA:	kralicek@kvzsro.cz mob. 608 737 331	ČÍSLO ZAKÁZKY: KVZ-4336/22	DATUM: 12/2022
FTTx_Č.NGA_V.NIO17_Žichlinek_ZIUSTI.OK KOORDINAČNÍ SITUAČNÍ VÝKRES		MĚŘÍTKO: 1 : 500	C3-29
INVESTOR: CETIN o.s., Českomoravská 2510/19, Libeň, 190 00 Praha 9			

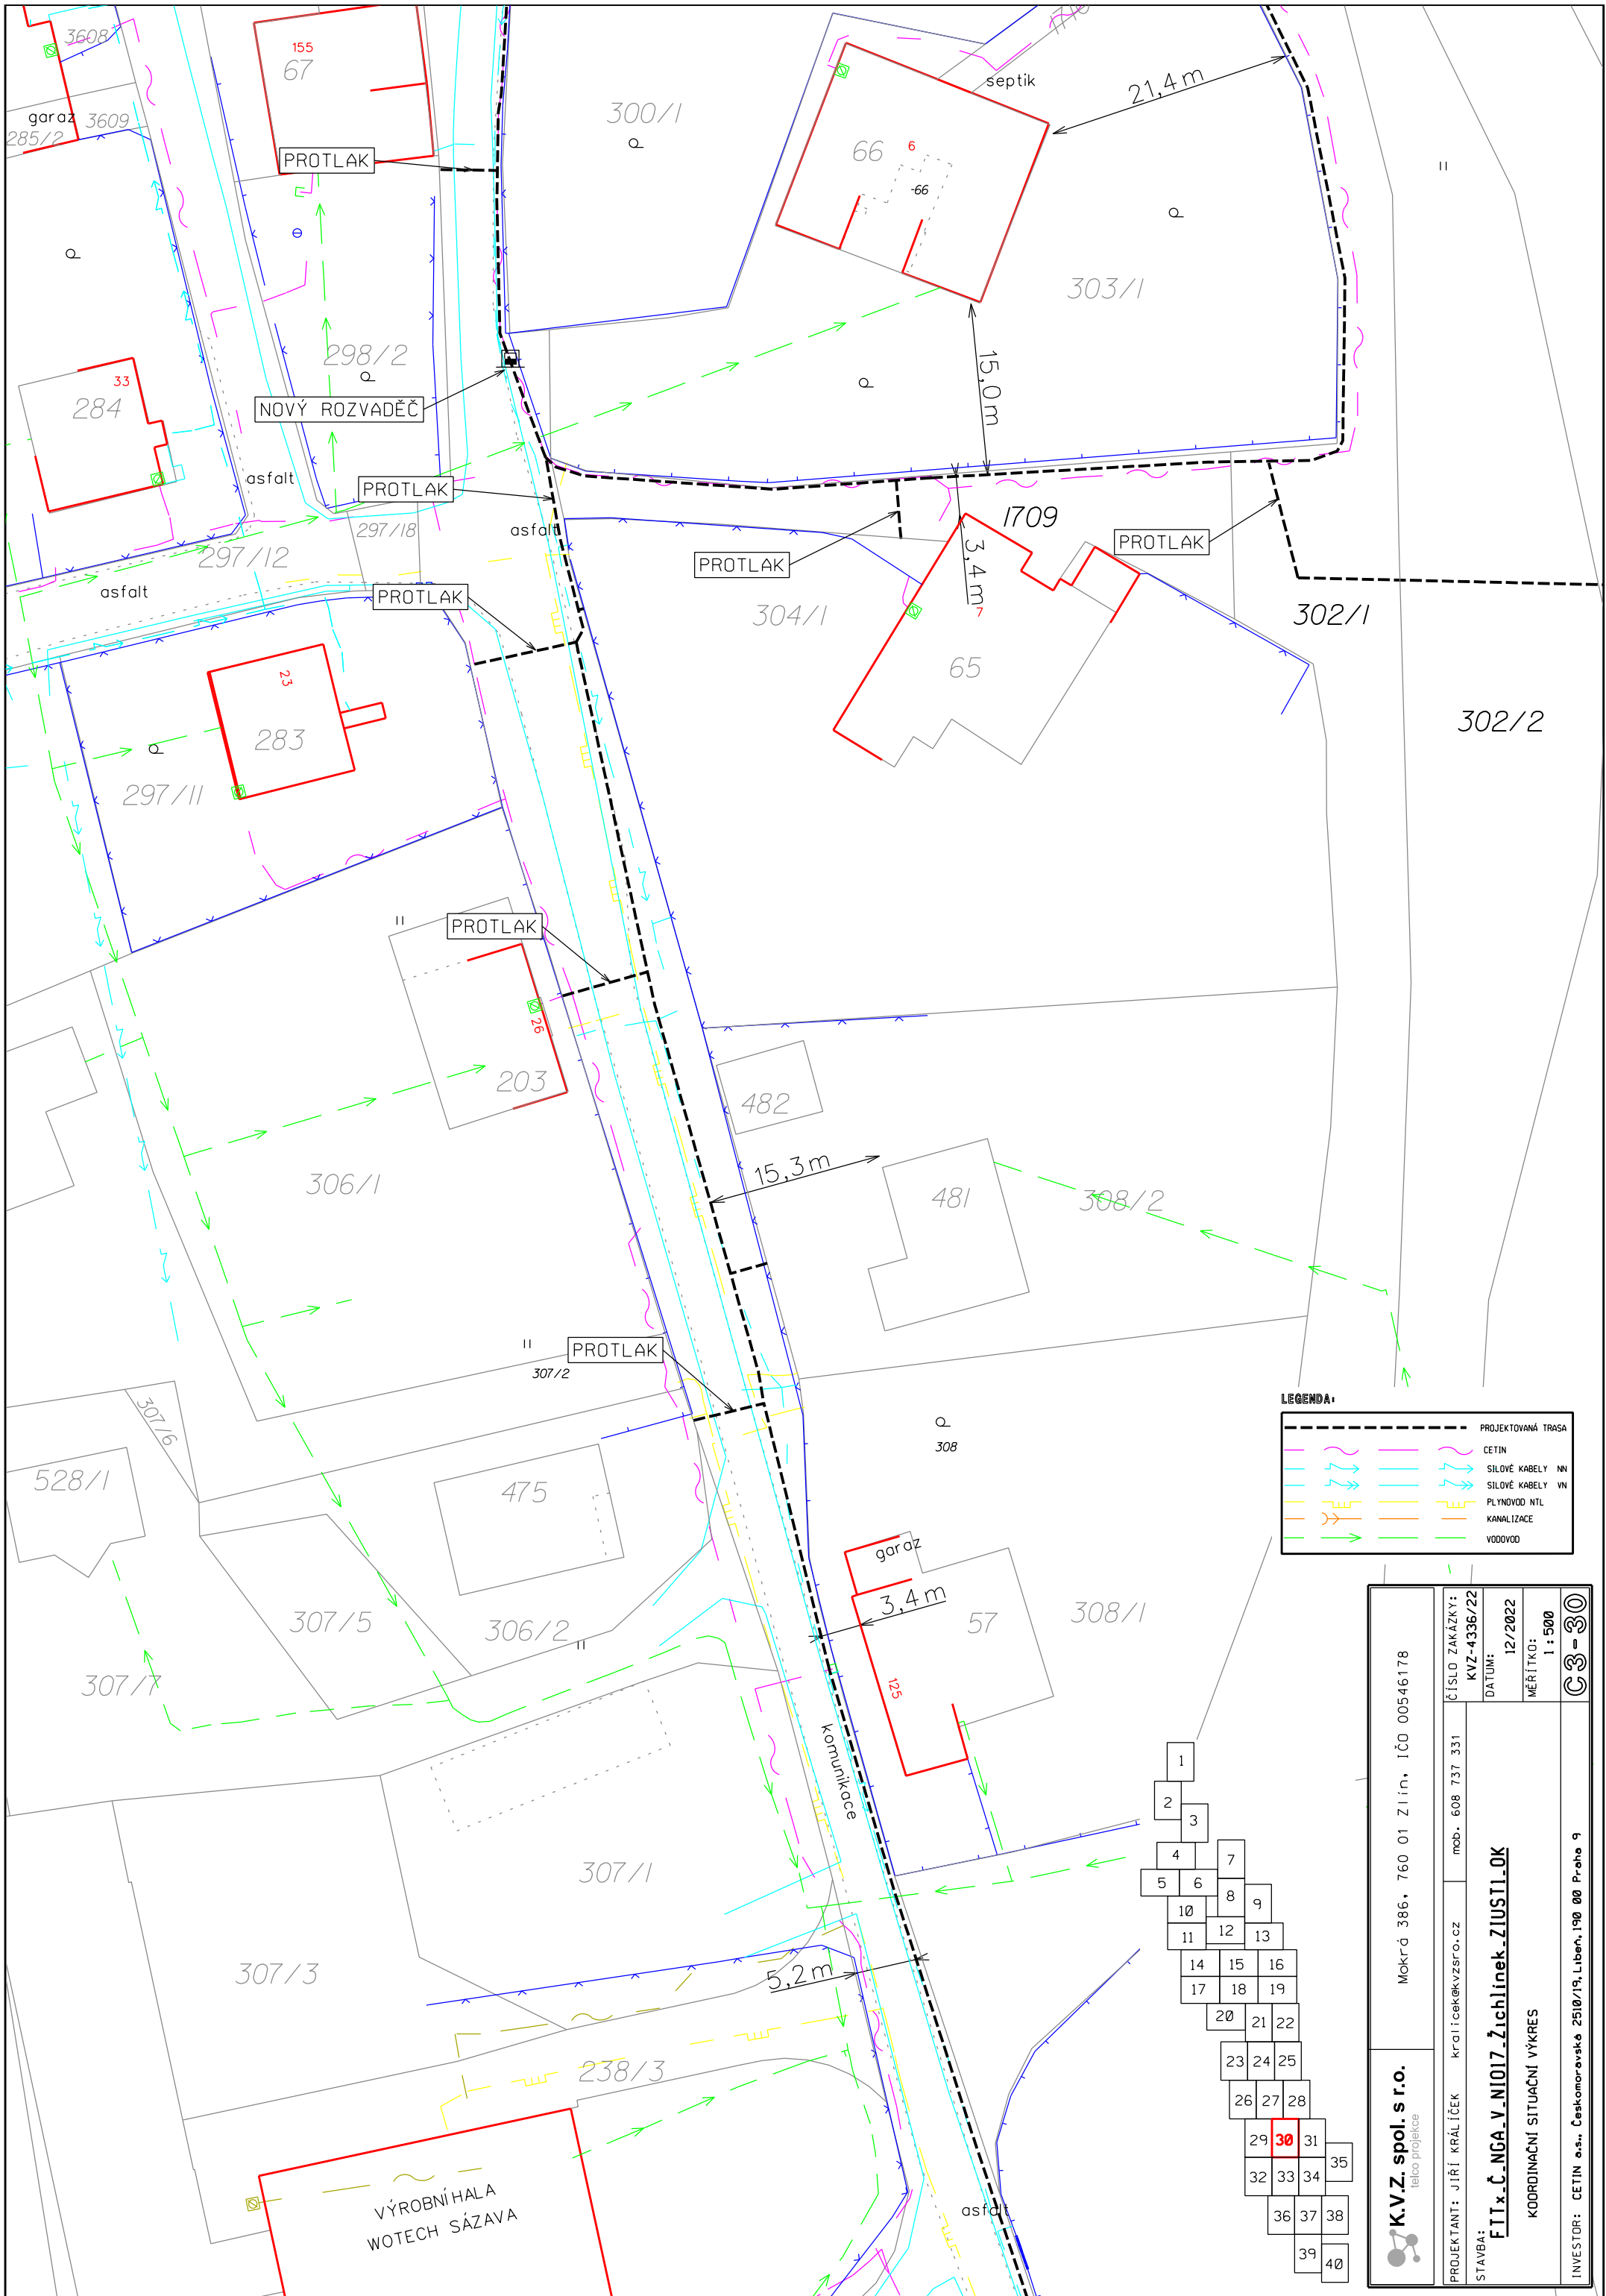

LEGENDA:

	PROJEKTOVANÁ TRASA
	CETIN
	SILOVÉ KABELY NN
	SILOVÉ KABELY VN
	PLYNOVOD NTL
	KANALIZACE
	VODOVOD



K.V.Z. spol. s r.o. telco projekce		Mokrá 386, 760 01 Zlín, IČO 00546178	
PROJEKTANT: JIŘÍ KRÁLÍČEK kralicek@kvzso.cz mob. 608 737 331	ČÍSLO ZAKÁZKY: KVZ-4336/22	DATUM: 12/2022	MĚŘÍTKO: 1 : 500
STAVBA: FTTx-Č. NGA-V. N1017-Žichlinek-ZIUSTI-OK		KOORDINAČNÍ SITUACNÍ VÝKRES	
INVESTOR: CETIN a.s., Cestkomoravská 25/0/19, Libeň, 190 00 Praha 9		03-30	


1	2	3	4	5	6	7	8	9	10
11	12	13	14	15	16	17	18	19	20
21	22	23	24	25	26	27	28	29	30
31	32	33	34	35	36	37	38	39	40

K.V.Z. spol. s r.o. telco projekce		Mokrá 386, 760 01 Zlín, IČO 00546178	
PROJEKTANT: JIŘÍ KRÁLÍČEK STAVBA:	kralicek@kvzsro.cz FTTx_Č_NGA_V_NIO17_Žichlinek_ZIUSTI-OK	mob. 608 737 331	ČÍSLO ZAKÁZKY: KVZ-4336/22 DATUM: 12/2022 MĚŘÍTKO: 1:500
INVESTOR: CETIN a.s., Českomoravská 2510/19, Libeň, 190 00 Praha 9			C3-31

LEGENDA:

	PROJEKTOVANÁ TRASA
	CETIN
	SÍLOVÉ KABELY NN
	SÍLOVÉ KABELY VN
	PLYNOVOD NTL
	KANALIZACE
	VODOVOD

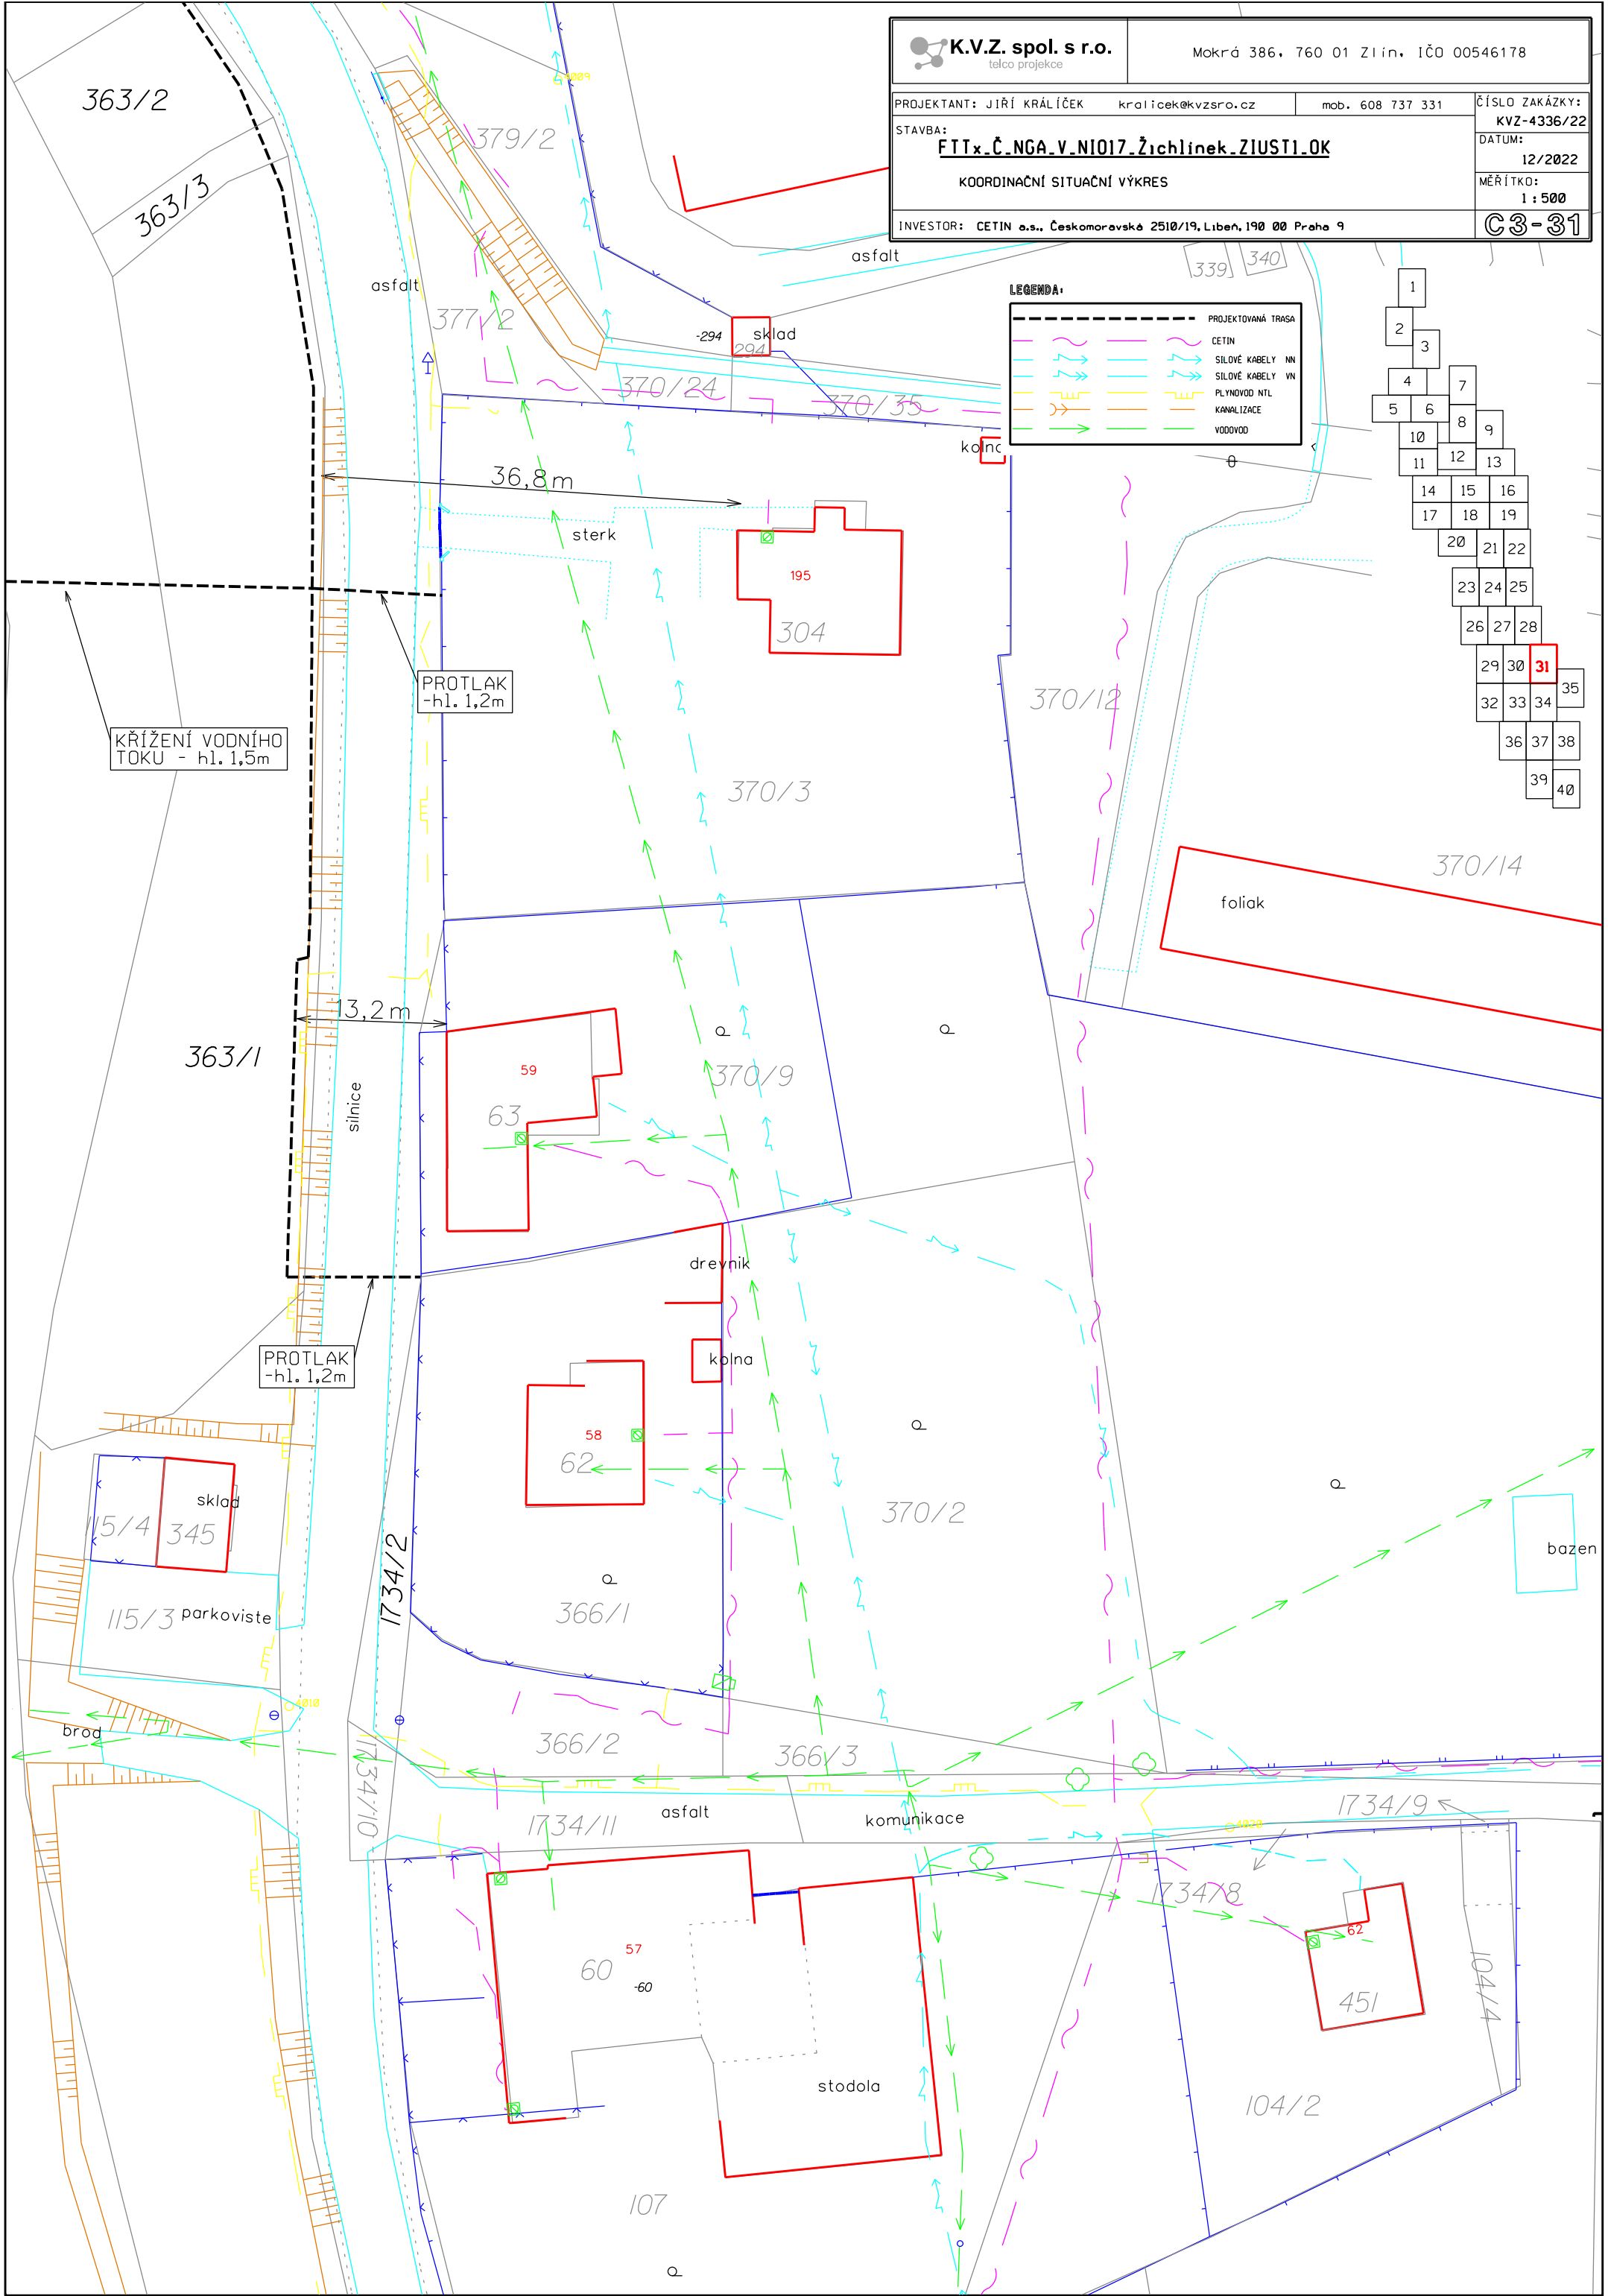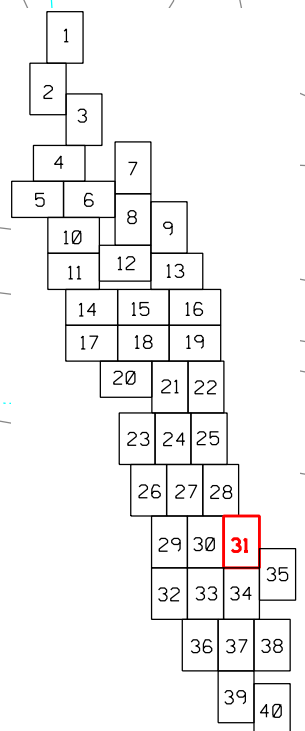

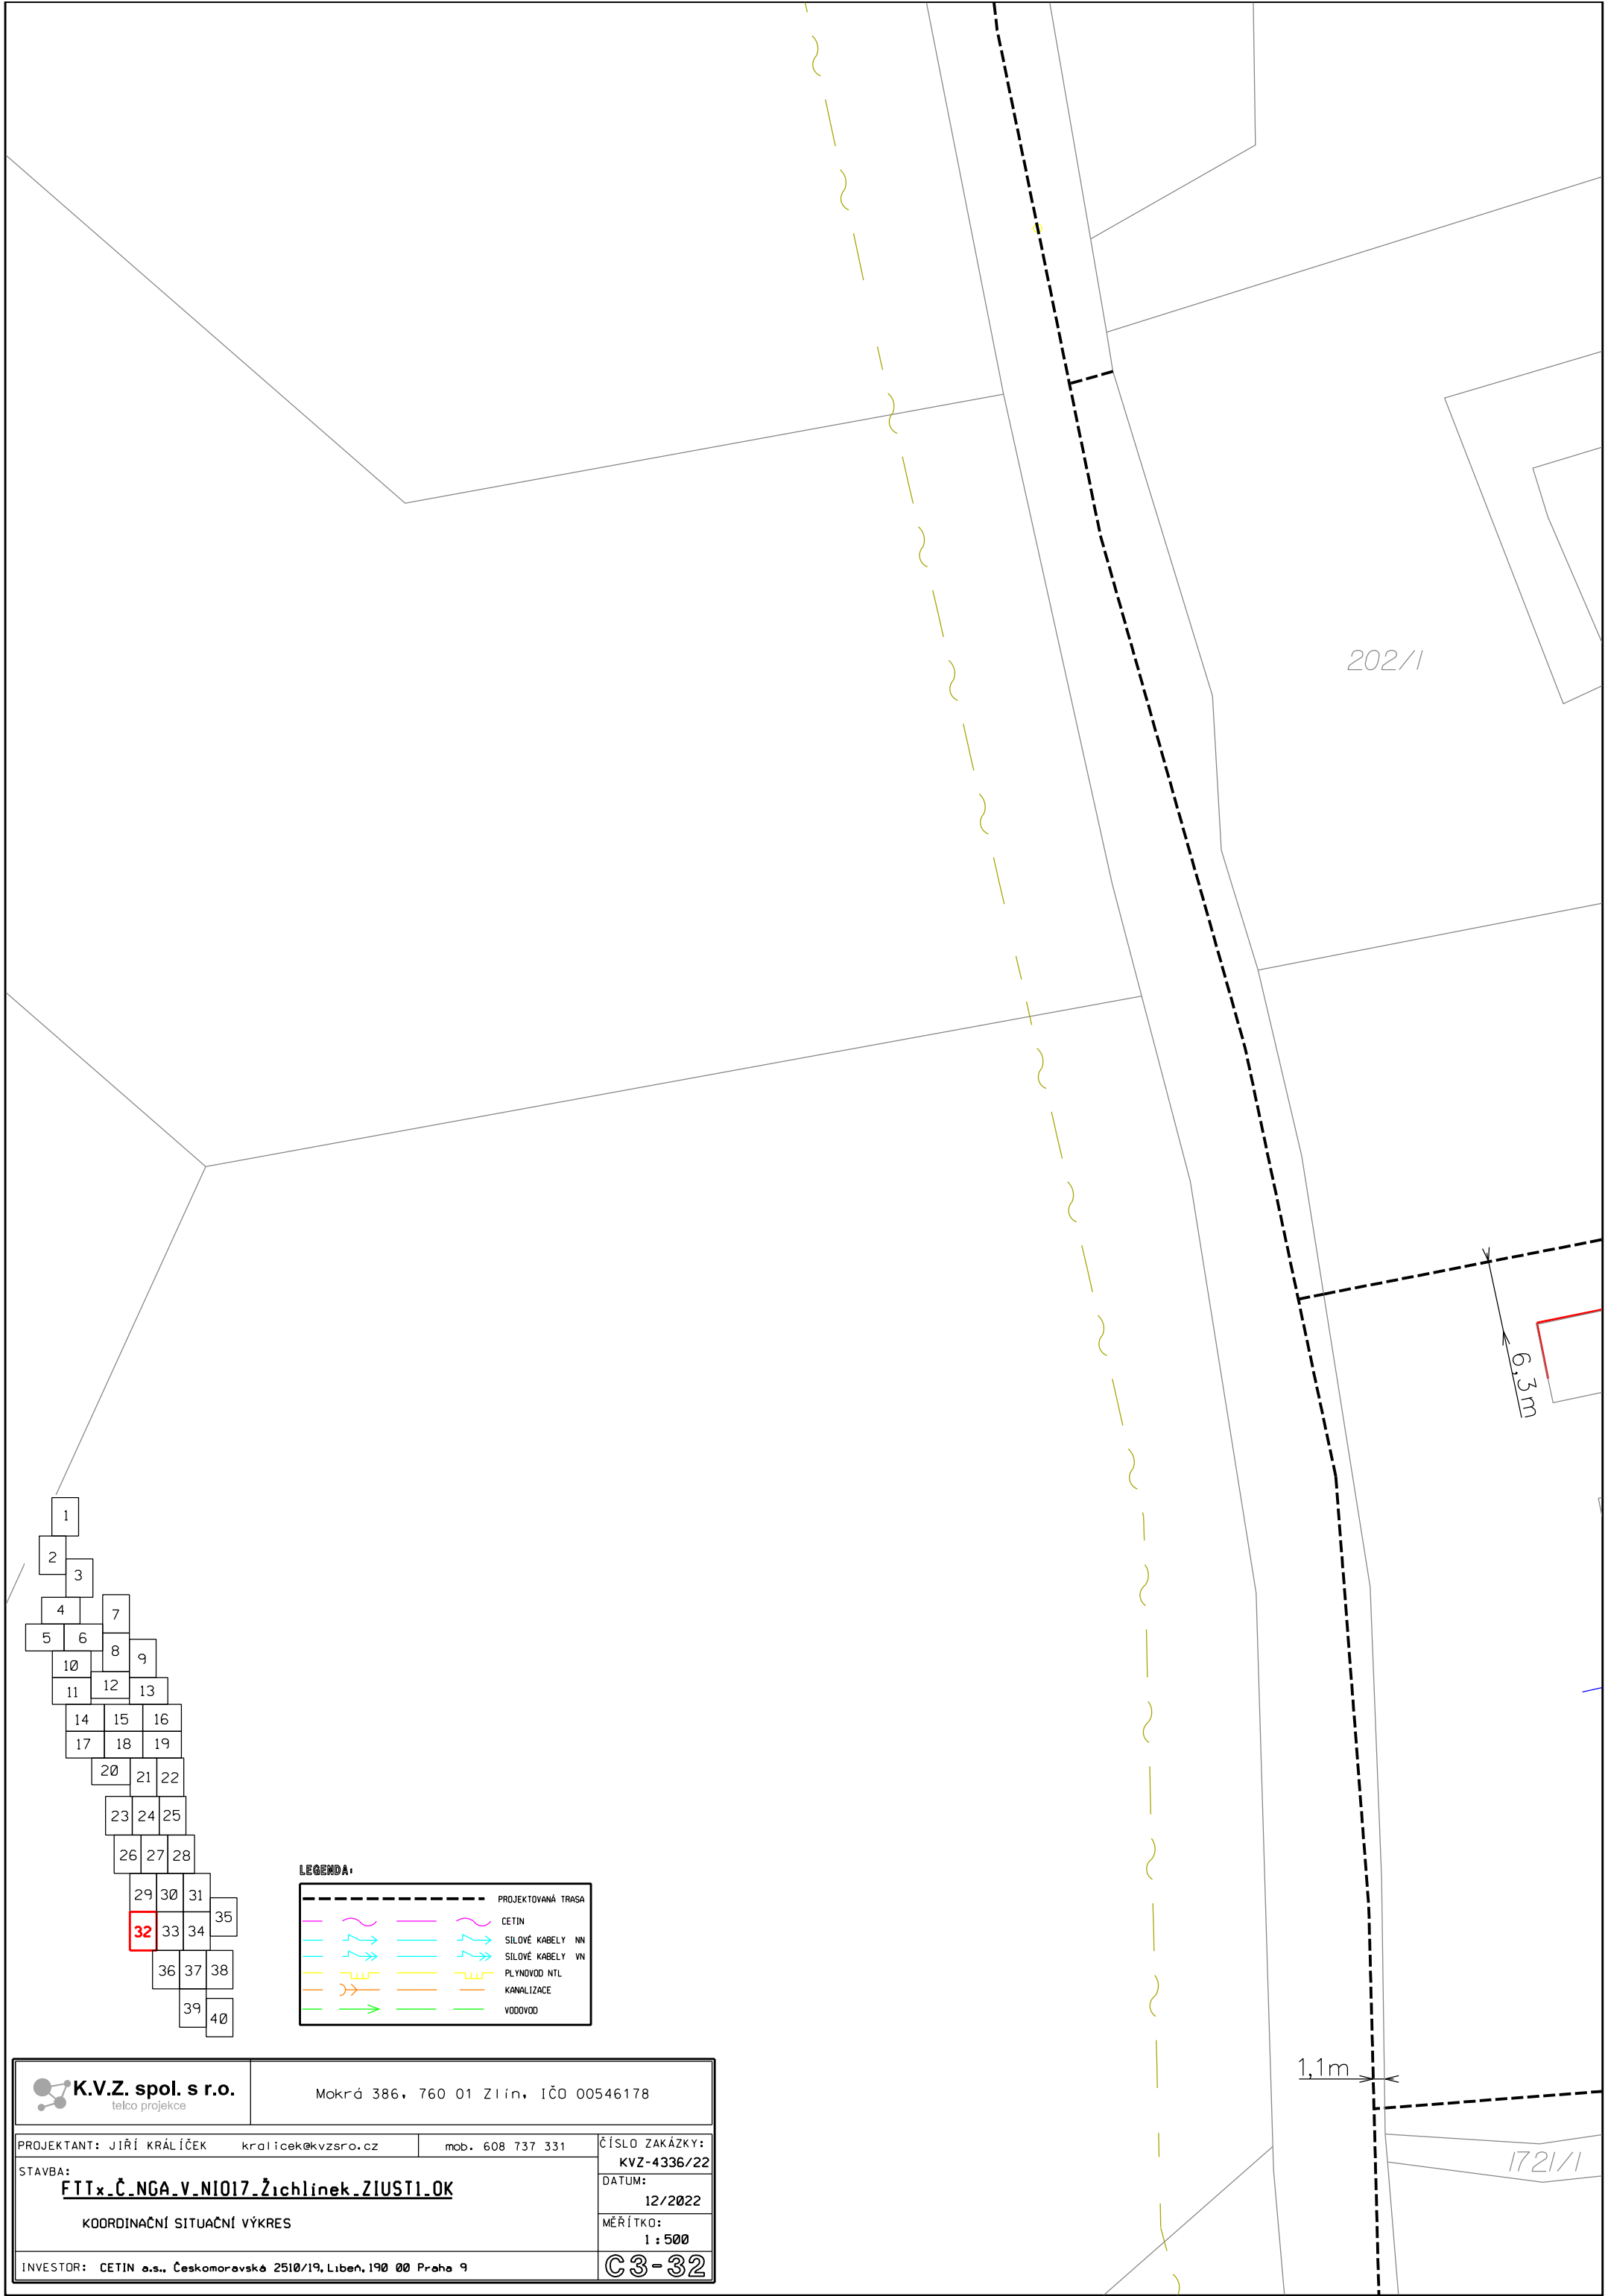

202/1

6.3m

1.1m

1721/1

- 1
- 2
LEGENDA:


	PROJEKTOVANÁ TRASA
	CETIN
	SILOVÉ KABELY NN
	SILOVÉ KABELY VN
	PLYNOVOD NTL
	KANALIZACE
	VODOVOD


<p>K.V.Z. spol. s r.o. telco projekce</p>	Mokrá 386, 760 01 Zlín, IČO 00546178		
	PROJEKTANT: JIŘÍ KRÁLÍČEK STAVBA: FTTx_Č.NGA_V.NIO17_Žichlinek_ZIUSTI.OK KOORDINAČNÍ SITUAČNÍ VÝKRES	kralicek@kvzsro.cz mob. 608 737 331	ČÍSLO ZAKÁZKY: KVZ-4336/22 DATUM: 12/2022 MĚŘÍTKO: 1 : 500
INVESTOR: CETIN o.s., Českomoravská 2510/19, Libeň, 190 00 Praha 9	C3-32		

LEGENDA:

	PROJEKTOVANÁ TRASA
	CETIN
	SÍLOVÉ KABELY NN
	SÍLOVÉ KABELY VN
	PLYNOVOD NTL
	KANALIZACE
	VODOVOD

K.V.Z. spol. s r.o. telco projekce		Mokrá 386, 760 01 Zlín, IČO 00546178	
PROJEKTANT: JIŘÍ KRÁLÍČEK STAVBA:	kralicek@kvzsr.o.cz FTTx_Č_NGA_V_NIO17_Žichlinek_ZIUSTI_OK KOORDINAČNÍ SITUACNÍ VÝKRES	mob. 608 737 331 DATUM: 12/2022 MĚŘÍTKO: 1 : 500	ČÍSLO ZAKÁZKY: KVZ-4336/22 C3-33
INVESTOR: CETIN a.s., Českomoravská 2510/19, Libeň, 190 00 Praha 9			

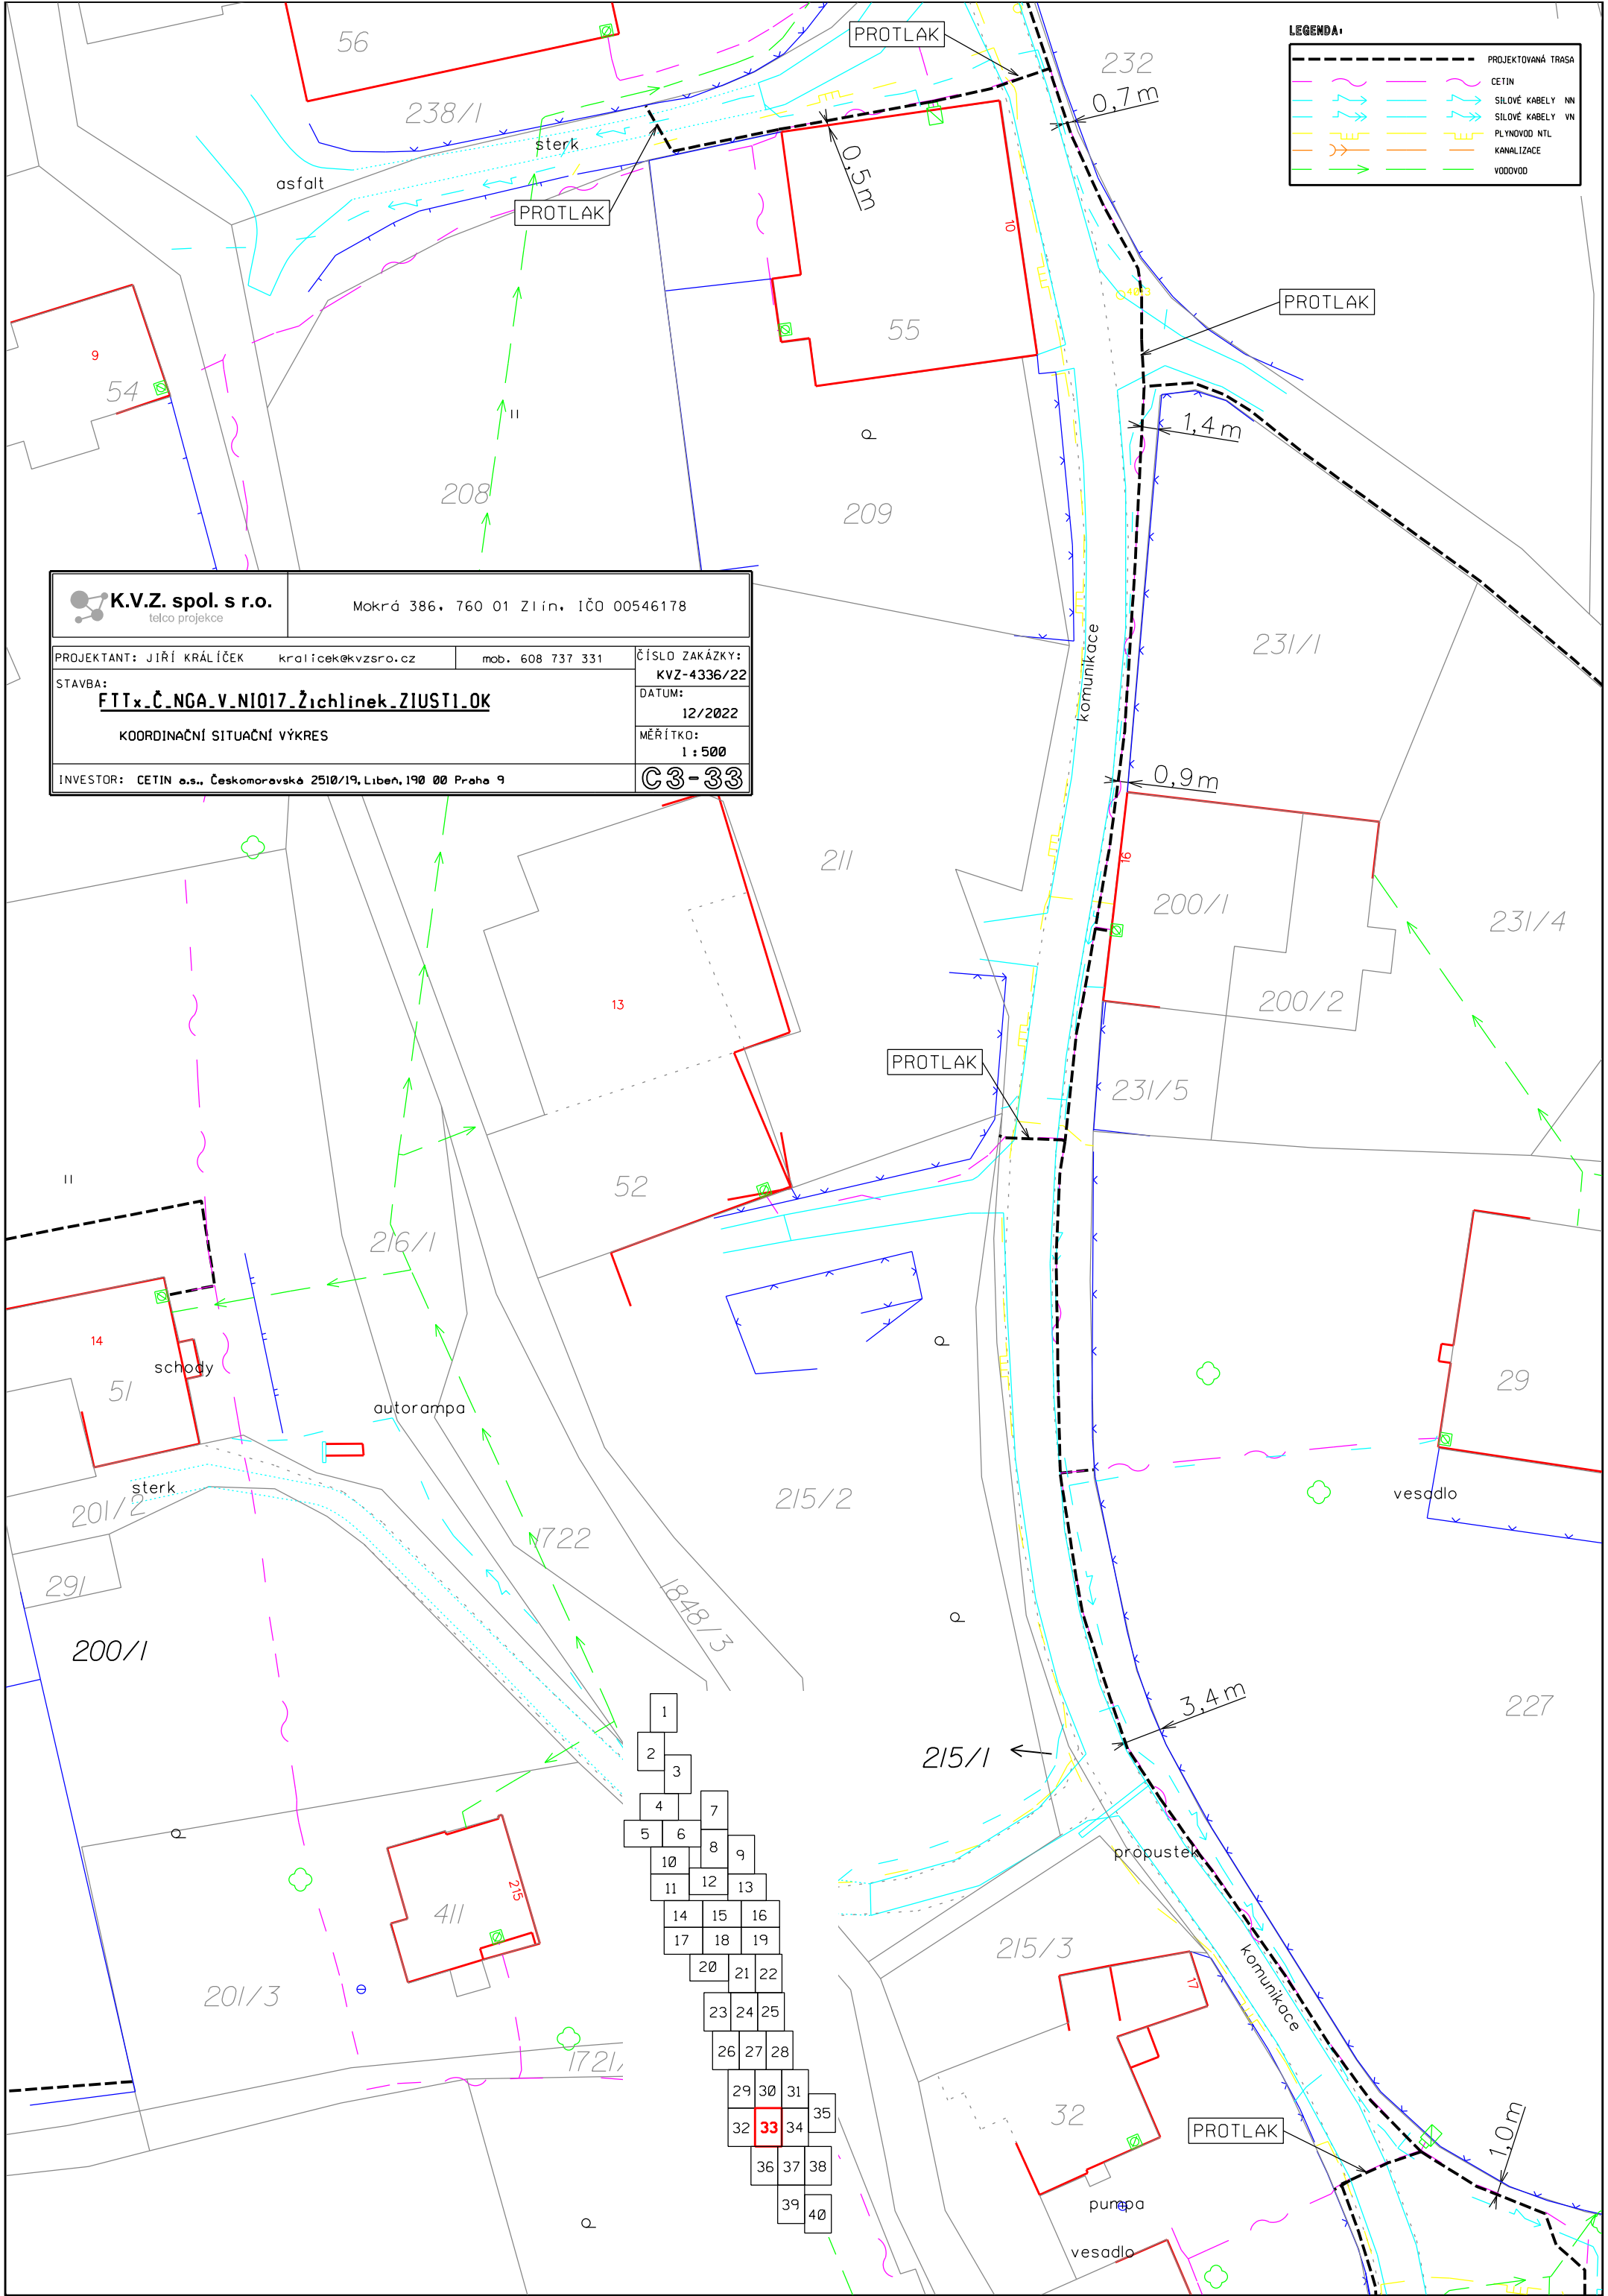

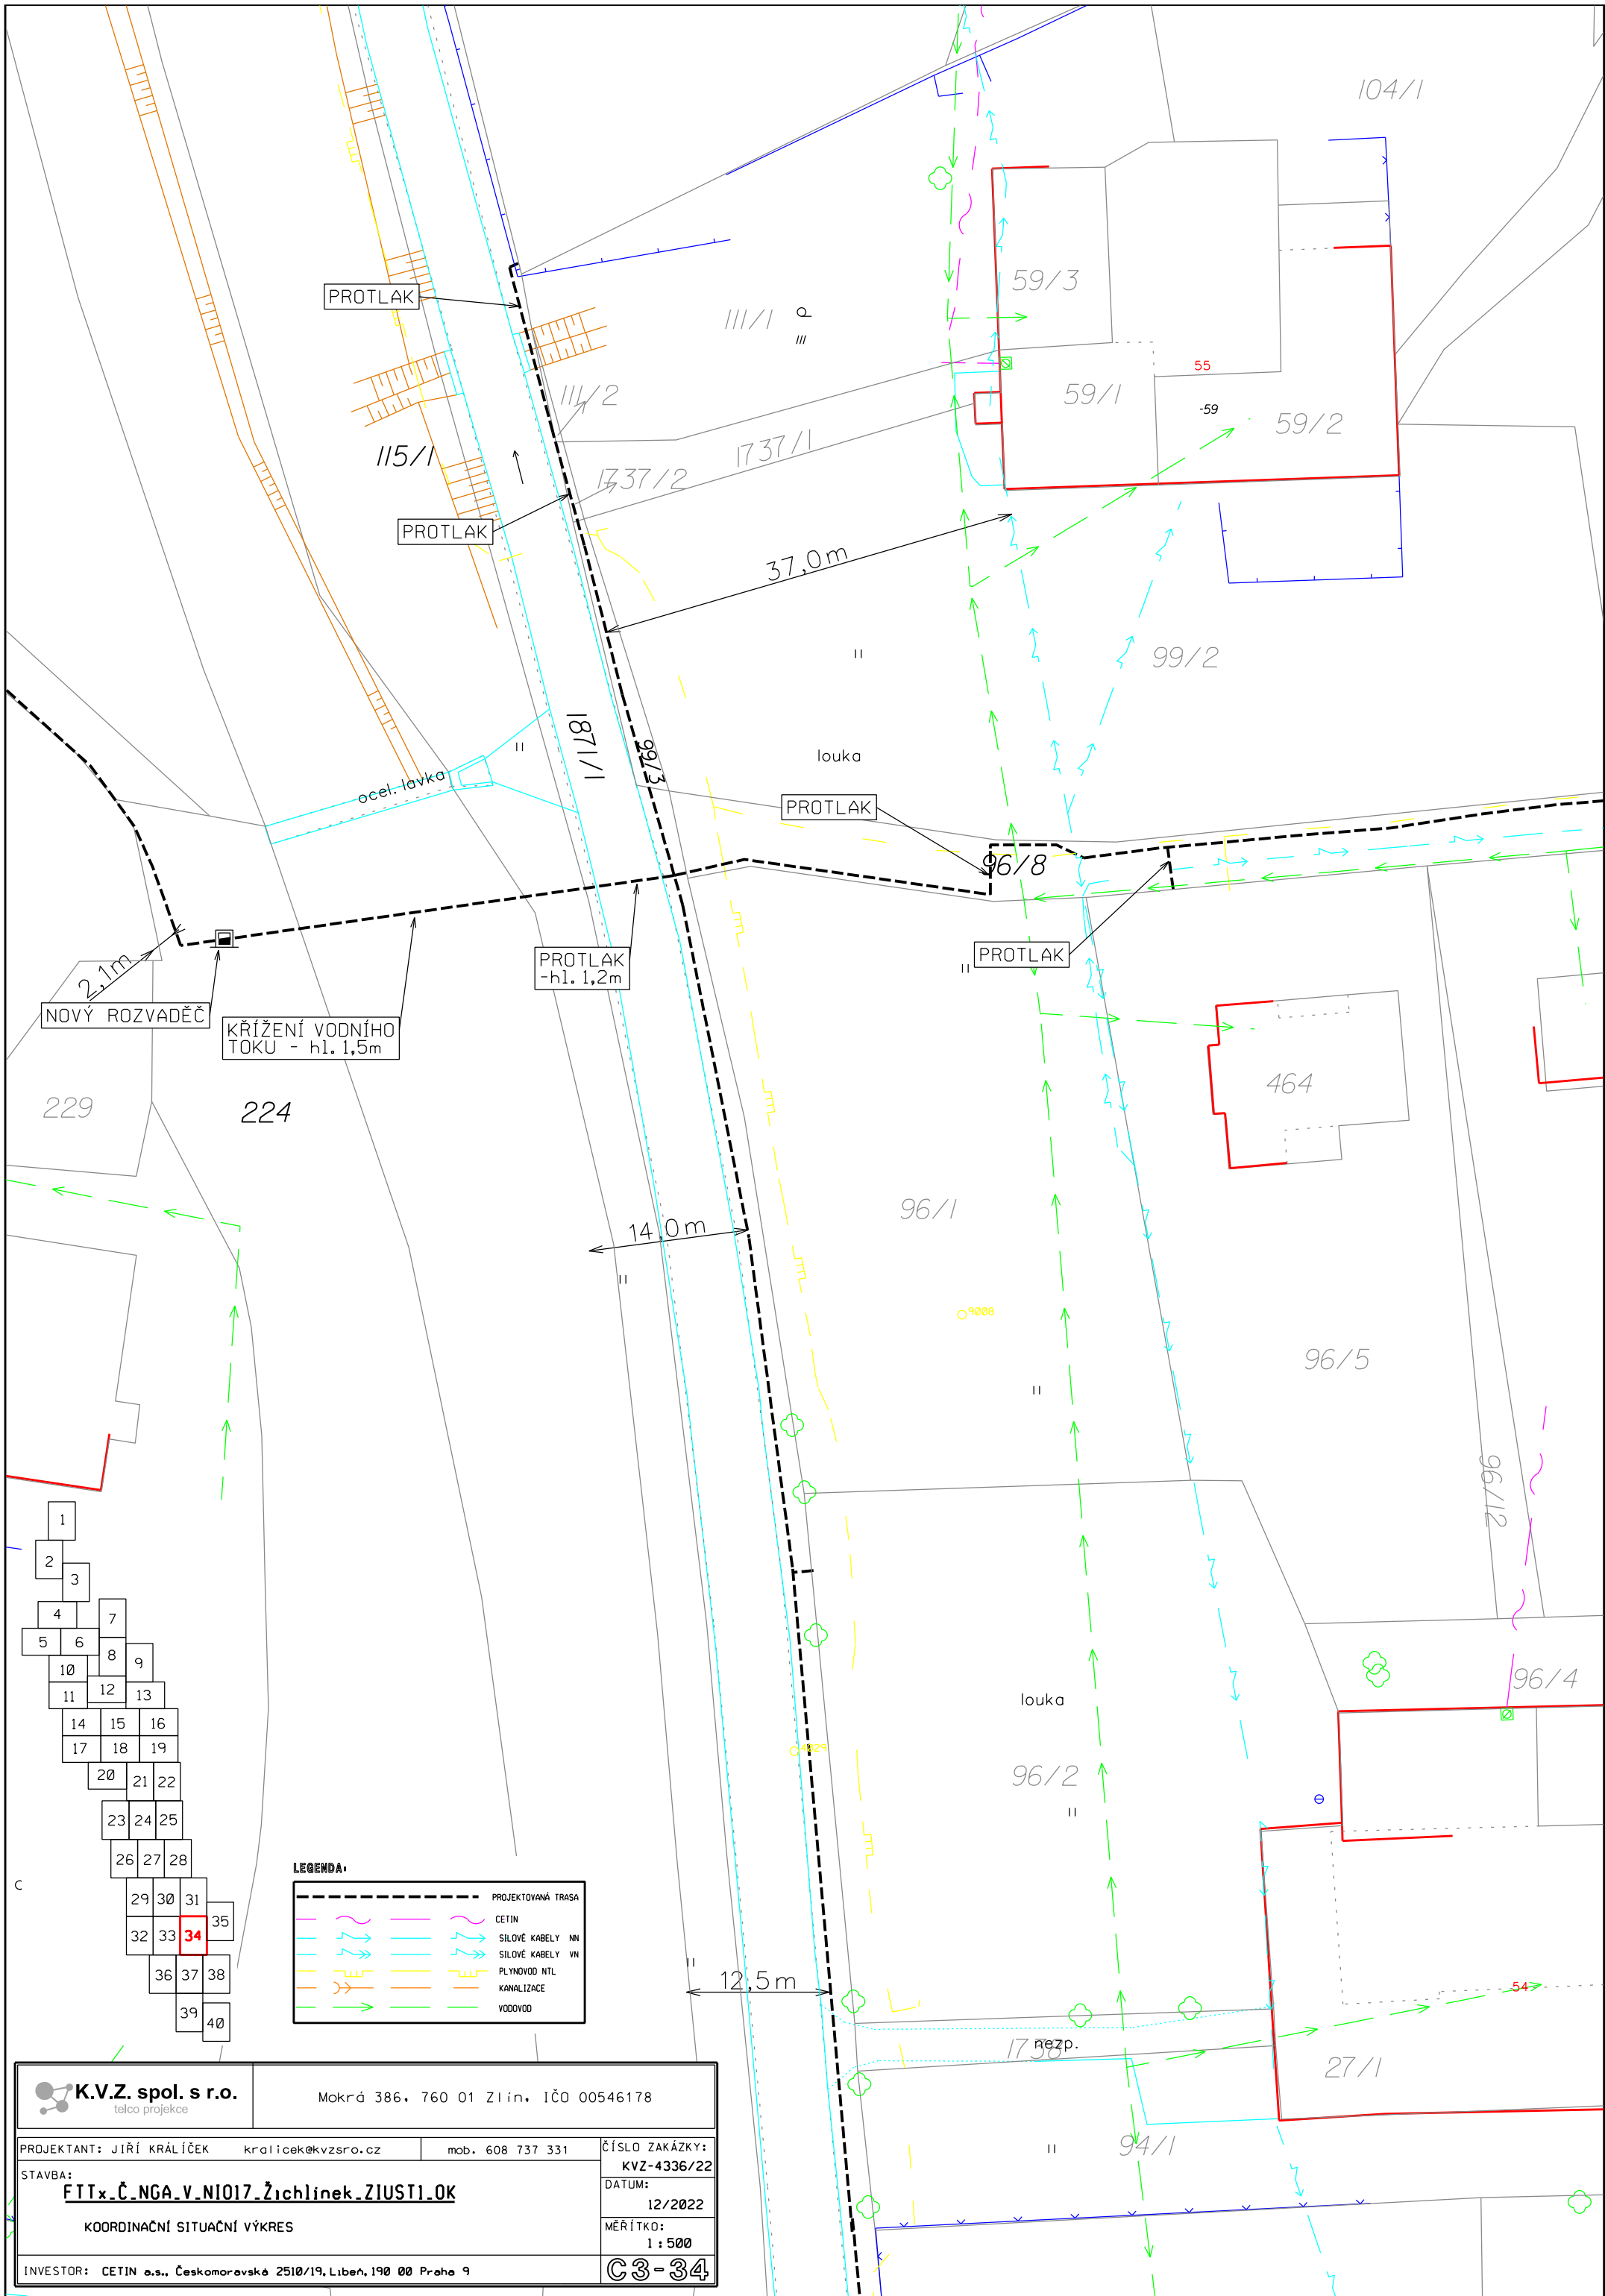

NOVÝ ROZVADEČ

KŘÍŽENÍ VODNÍHO TOKU - hl. 1,5m

PROTLAK - hl. 1,2m

PROTLAK


PROTLAK

LEGENDA:

	PROJEKTOVANÁ TRASA
	CETIN
	SILOVÉ KABELY NN
	SILOVÉ KABELY VN
	PLYNOVOD NTL
	KANALIZACE
	VODOVOD

1
2
3
4
5
6
7
8
9
10
11
12
13
14
15
16
17
18
19
20
21
22
23
24
25
26
27
28
29
30
31
32
33
34
35
36
37
38
39
40

K.V.Z. spol. s r.o. telco projekce		Mokrá 386, 760 01 Zlín, IČO 00546178	
PROJEKTANT: JIŘÍ KRÁLÍČEK STAVBA:	kralicek@kvzsro.cz mob. 608 737 331	ČÍSLO ZAKÁZKY: KVZ-4336/22	DATUM: 12/2022
FTTx_C_NGA_V_NIO17_Zichlinek_ZIUSTI.OK KOORDINAČNÍ SITUAČNÍ VÝKRES		MĚŘÍTKO: 1 : 500	C3-34
INVESTOR: CETIN o.s., Českomoravské 2510/19, Libeň, 190 00 Praha 9			

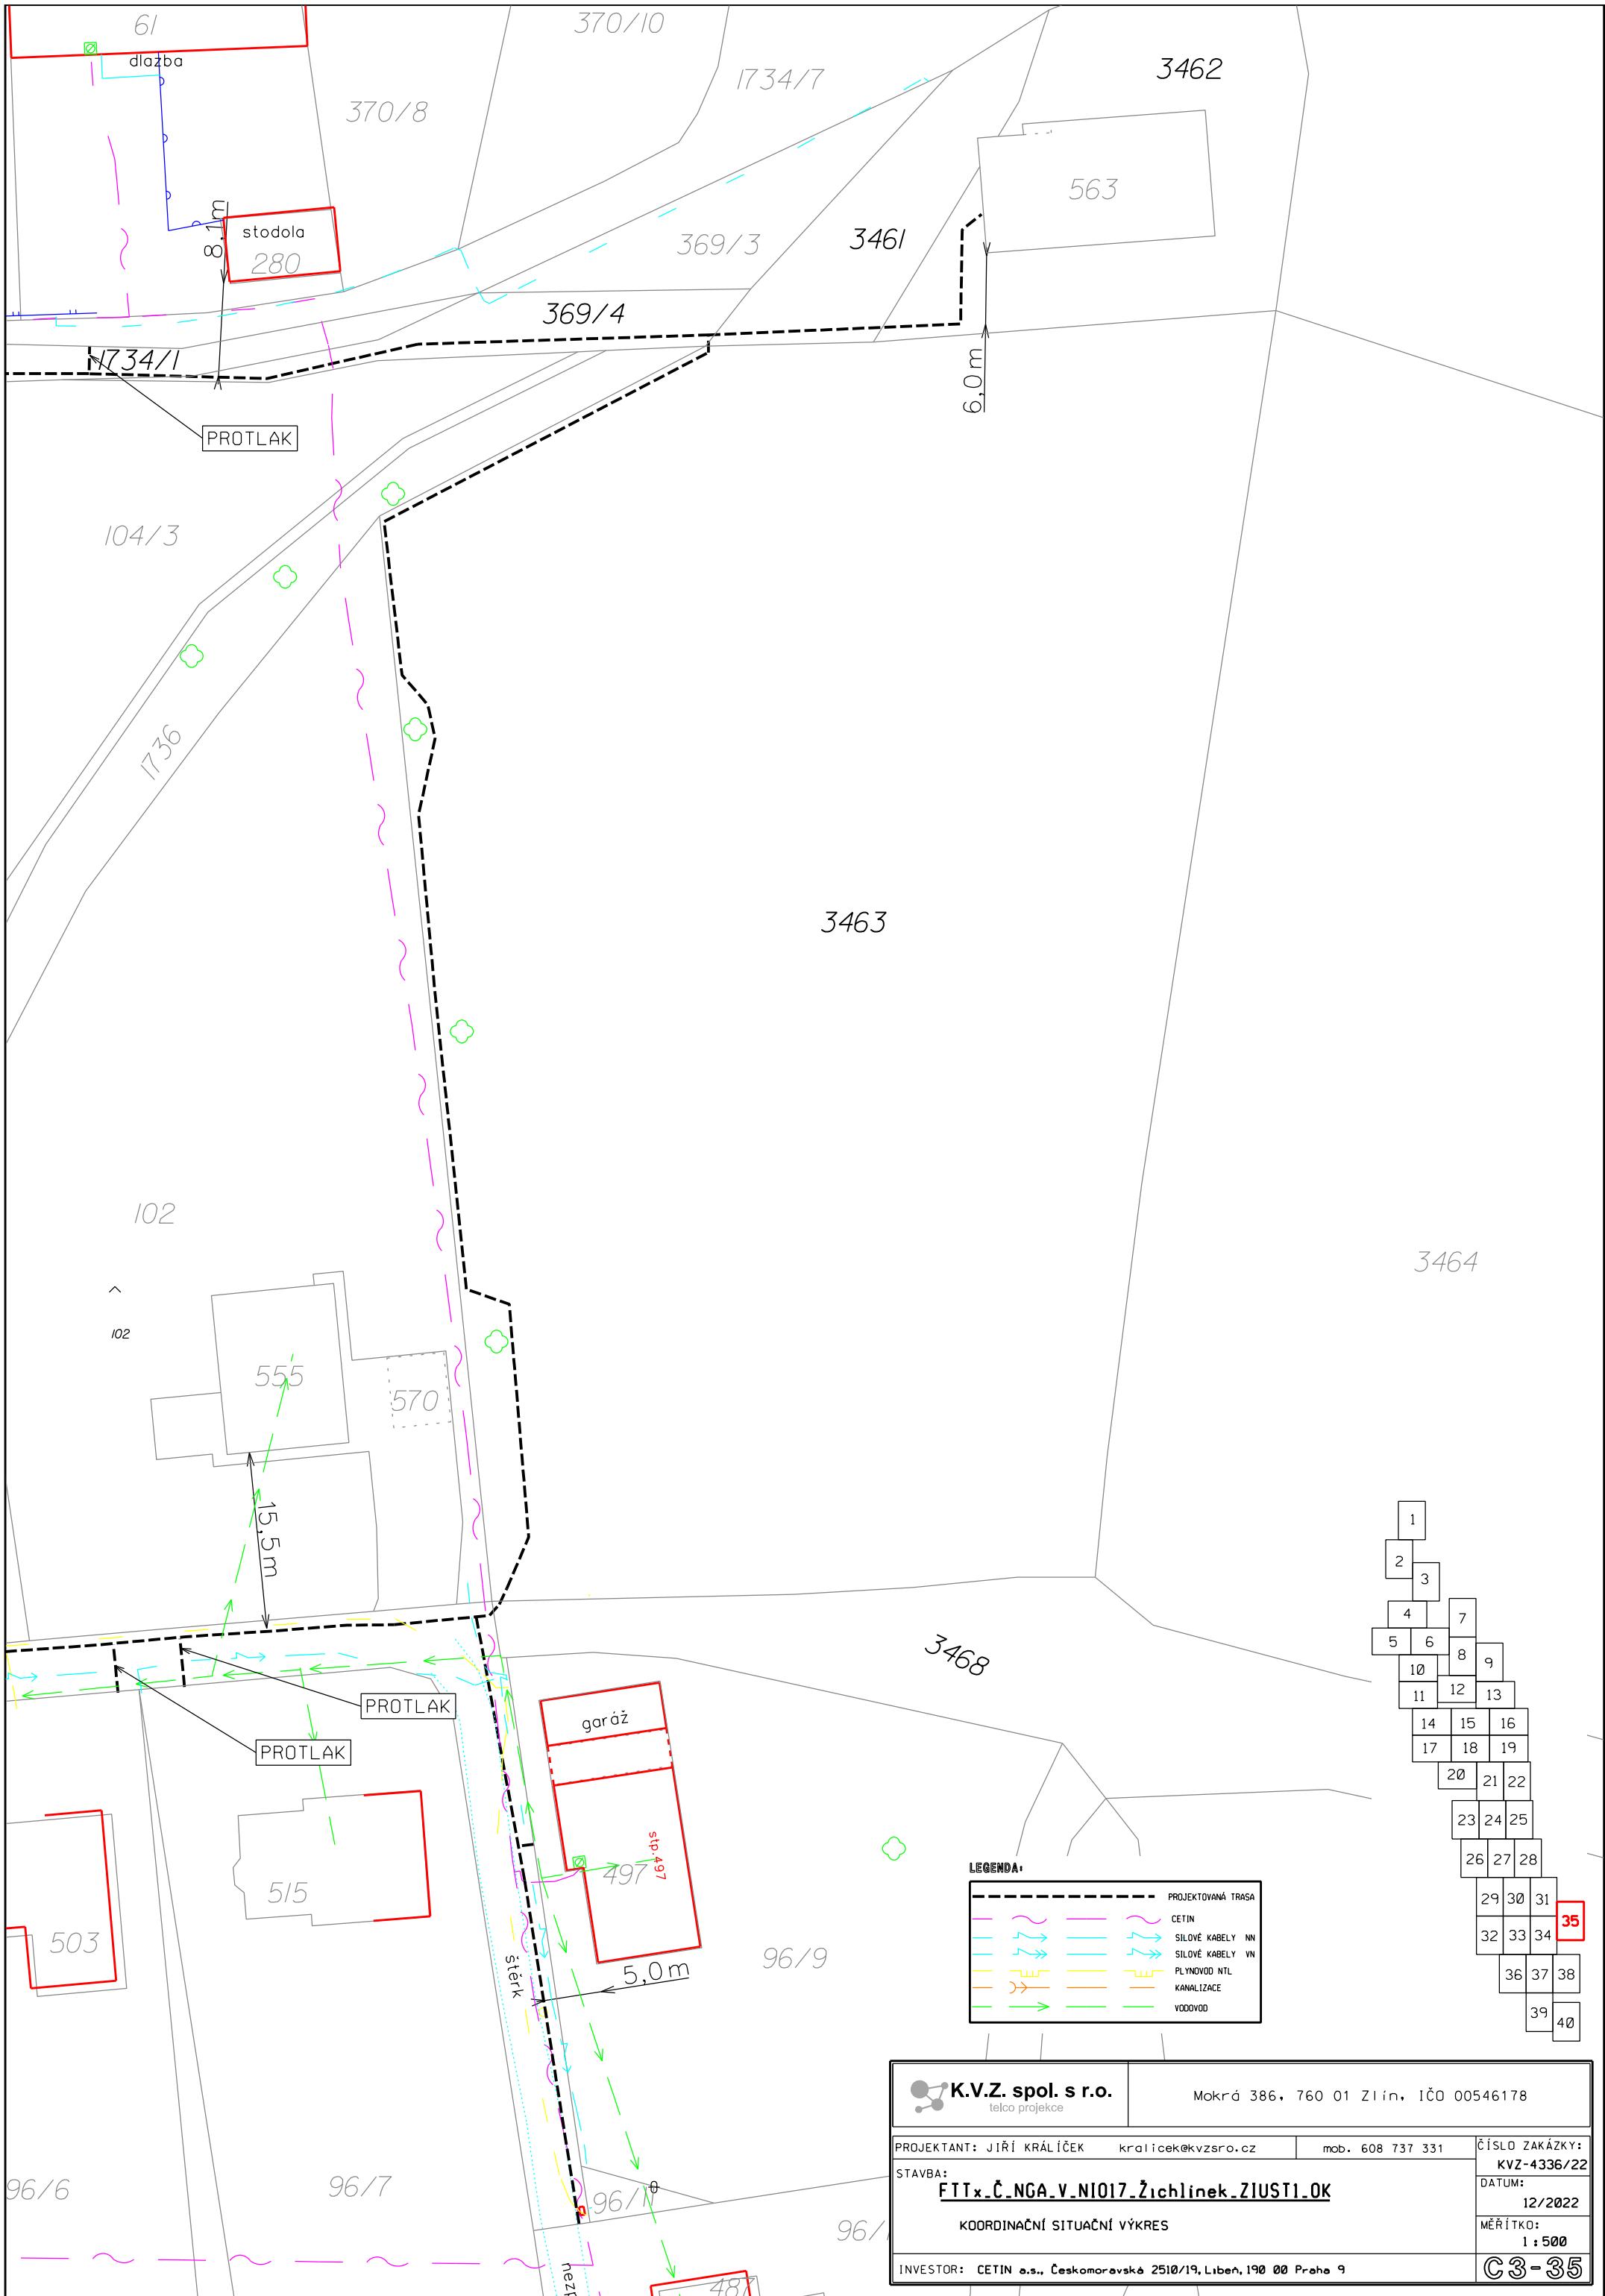


1		
2		
3		
4		7
5	6	8
10		9
11	12	13
14	15	16
17	18	19
	20	21
	22	23
	24	25
	26	27
	28	29
	30	31
	32	33
	34	35
	36	37
	38	39
		40

LEGENDA:

	PROJEKTOVANÁ TRASA
	CETIN
	SILOVÉ KABELY NN
	SILOVÉ KABELY VN
	PLYNOVOD NTL
	KANALIZACE
	VODOVOD

K.V.Z. spol. s r.o. telco projekce		Mokrá 386, 760 01 Zlín, IČO 00546178	
PROJEKTANT: JIŘÍ KRÁLÍČEK kralicek@kvzsro.cz mob. 608 737 331		ČÍSLO ZAKÁZKY: KVZ-4336/22	
STAVBA: FTTx_Č_NGA_V_N1017_Žichlinek_ZIUSTI.OK		DATUM: 12/2022	
KOORDINAČNÍ SITUAČNÍ VÝKRES		MĚŘÍTKO: 1 : 500	
INVESTOR: CETIN a.s., Českomoravská 2510/19, Libeň, 190 00 Praha 9		C3-35	

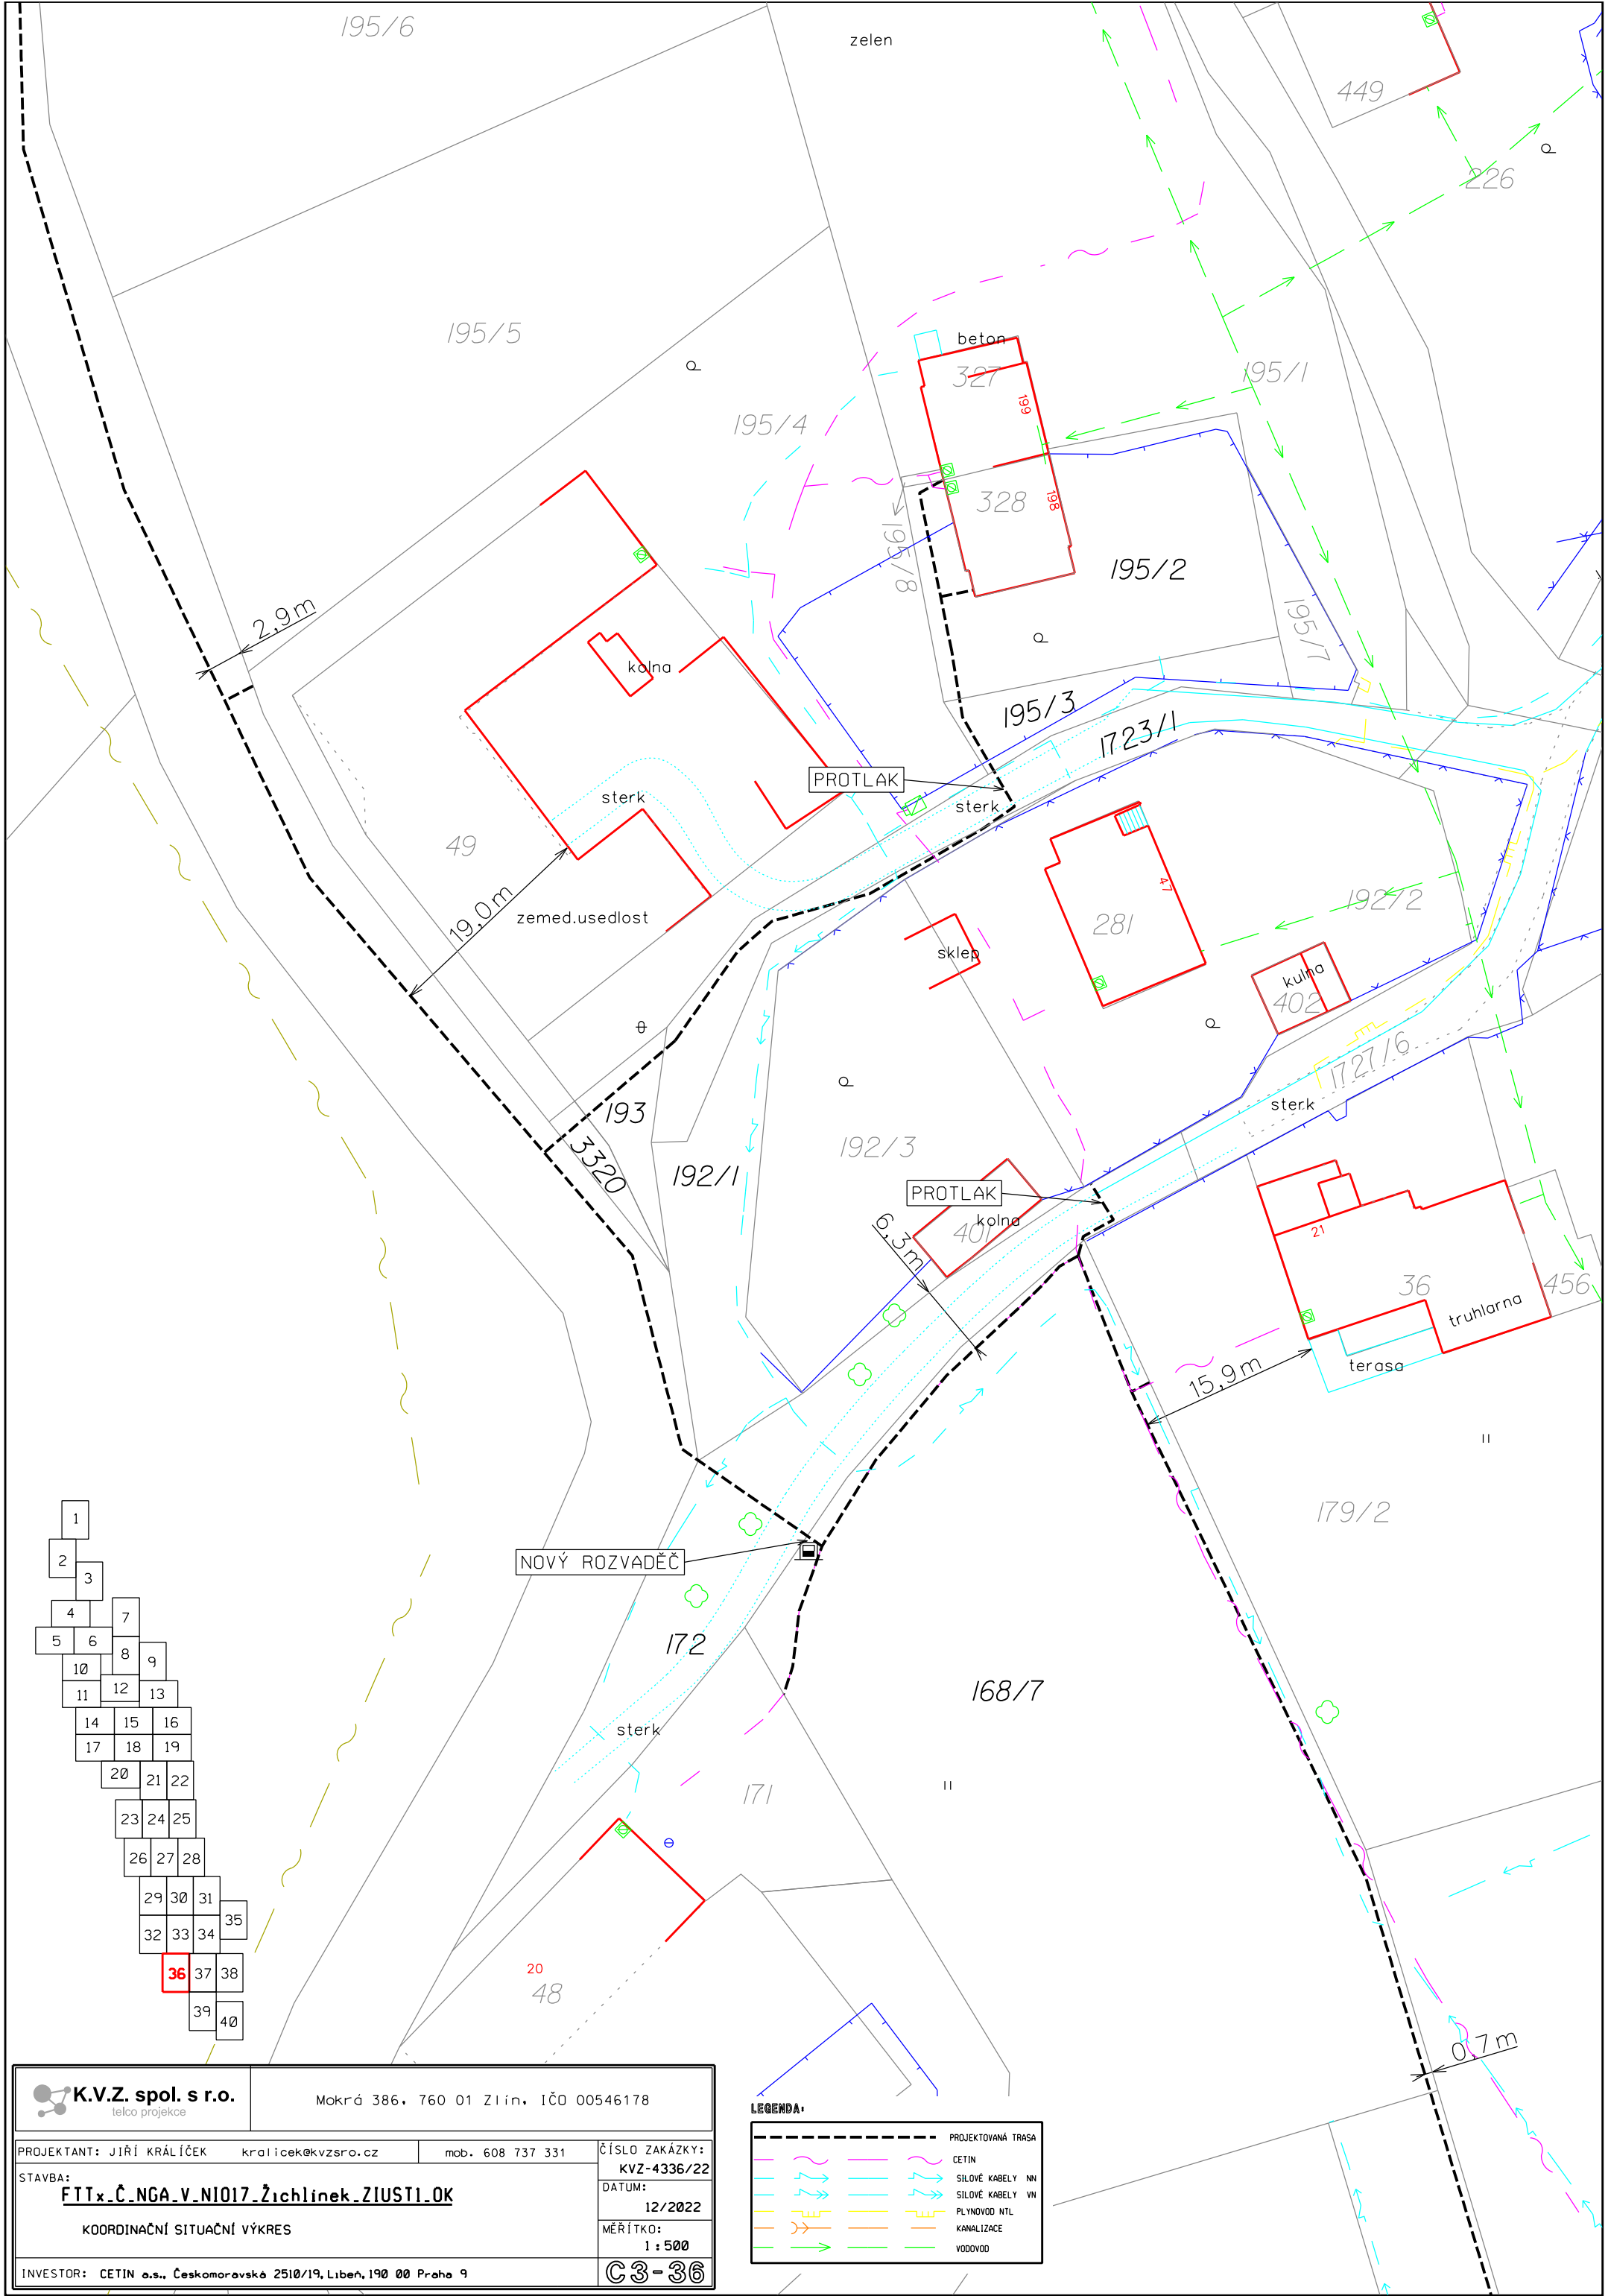


1
2
3
4
5
6
7
8
9
10
11
12
13
14
15
16
17
18
19
20
21
22
23
24
25
26
27
28
29
30
31
32
33
34
35
36
37
38
39
40







K.V.Z. spol. s r.o. telco projekce		Mokrá 386, 760 01 Zlín, IČO 00546178	
PROJEKTANT: JIŘÍ KRÁLÍČEK STAVBA: FTTx_Č.NGA_V.NIO17_Žichlinek_ZIUSTI.OK KOORDINAČNÍ SITUAČNÍ VÝKRES	kralicek@kvzsro.cz mob. 608 737 331	ČÍSLO ZAKÁZKY: KVZ-4336/22 DATUM: 12/2022 MĚŘÍTKO: 1 : 500	INVESTOR: CETIN o.s., Českomoravské 2510/19, Libeň, 190 00 Praha 9 C3-36

LEGENDA:


	PROJEKTOVANÁ TRASA
	CETIN
	SILOVÉ KABELY NH
	SILOVÉ KABELY VN
	PLYNOVOD NTL
	KANALIZACE
	VODOVOD

 K.V.Z. spol. s r.o. telco projekce		Mokrá 386, 760 01 Zlín, IČO 00546178	
PROJEKTANT: JIŘÍ KRÁLÍČEK STAVBA:	kralicek@kvzsro.cz mob. 608 737 331	ČÍSLO ZAKÁZKY: KVZ-4336/22	DATUM: 12/2022
FTTx.Č.NGA.V.NI017.Žichlinek.ZIUSTI.OK		MĚŘÍTKO: 1 : 500	C3-37
INVESTOR: CETIN o.s., Českomoravská 2510/19, Libeň, 190 00 Praha 9			


LEGENDA:

PROJEKTOVANÁ TRASA	
	CETIN
	SILOVÉ KABELY NN
	SILOVÉ KABELY VN
	PLYNOVOD NTL
	KANALIZACE
	VODOVOD

1		
2		
3		
4	7	
5	6	
10	8	9
11	12	13
14	15	16
17	18	19
20	21	22
23	24	25
26	27	28
29	30	31
32	33	34
35		
36	37	38
39		
40		

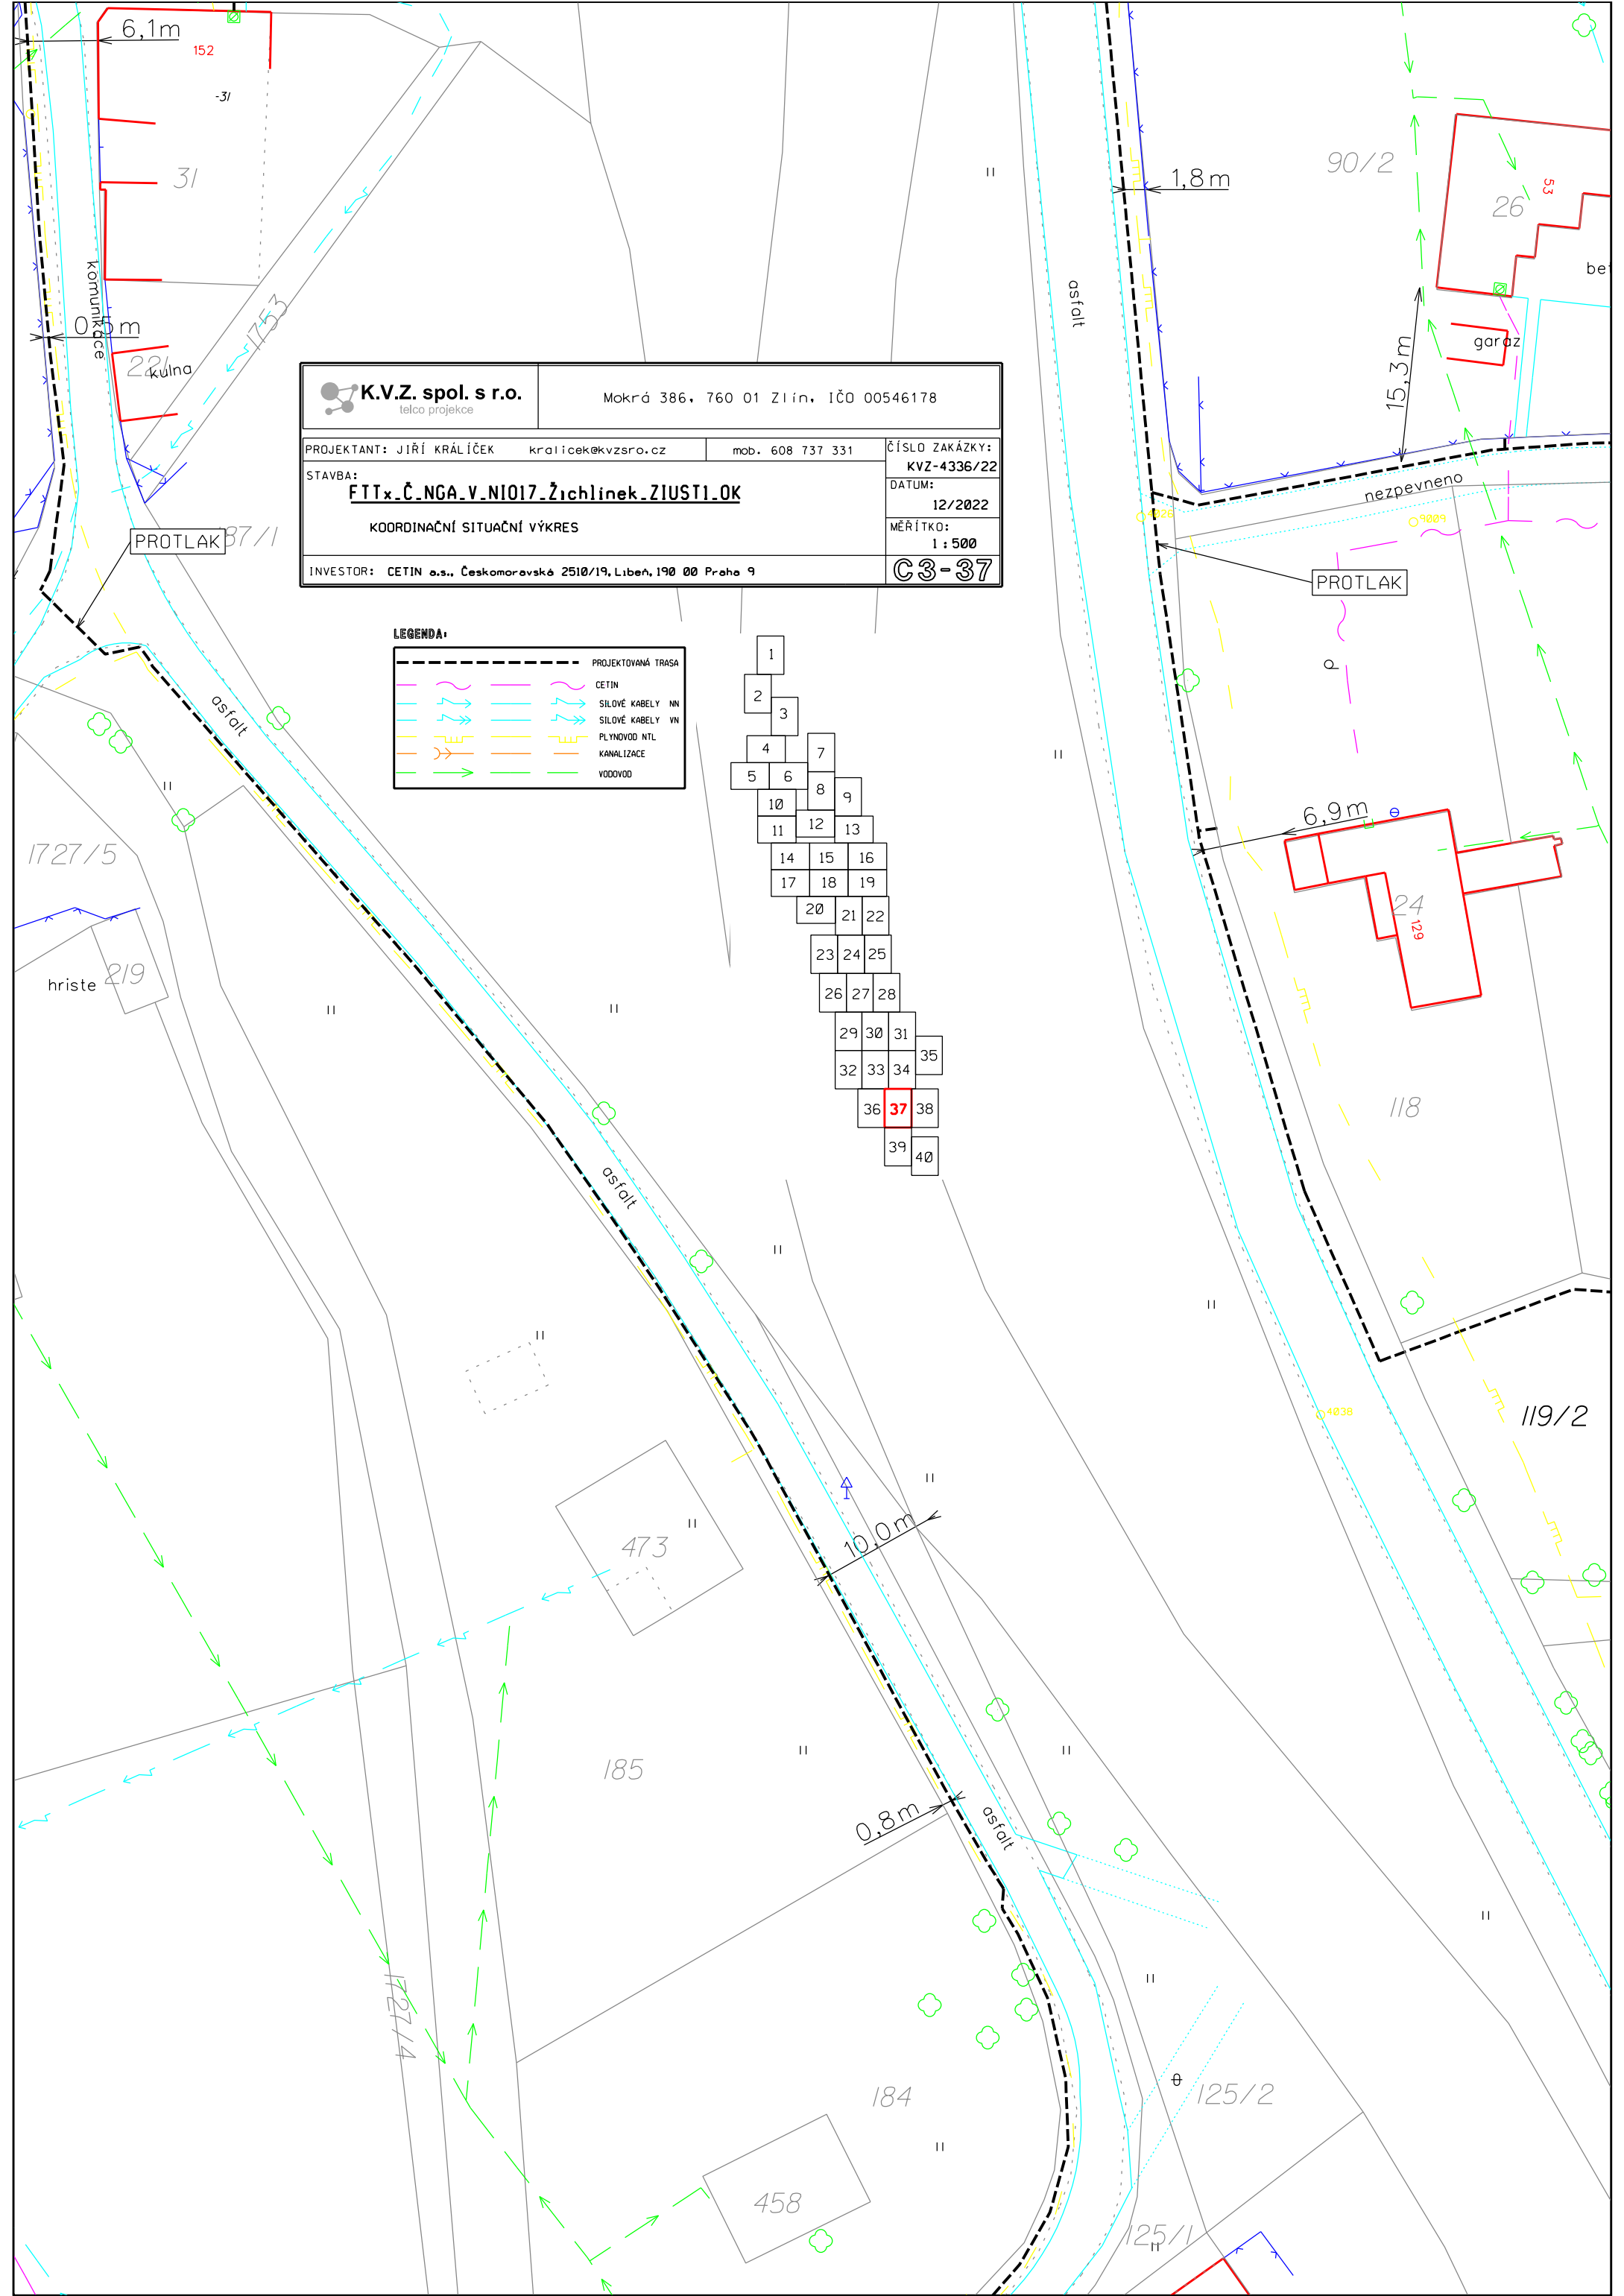


1			
2			
3			
4		7	
5	6	8	9
10		12	13
11		14	15
	16	17	18
	19	20	21
	22	23	24
	25	26	27
	28	29	30
	31	32	33
	34	35	36
	37	38	39
	40		

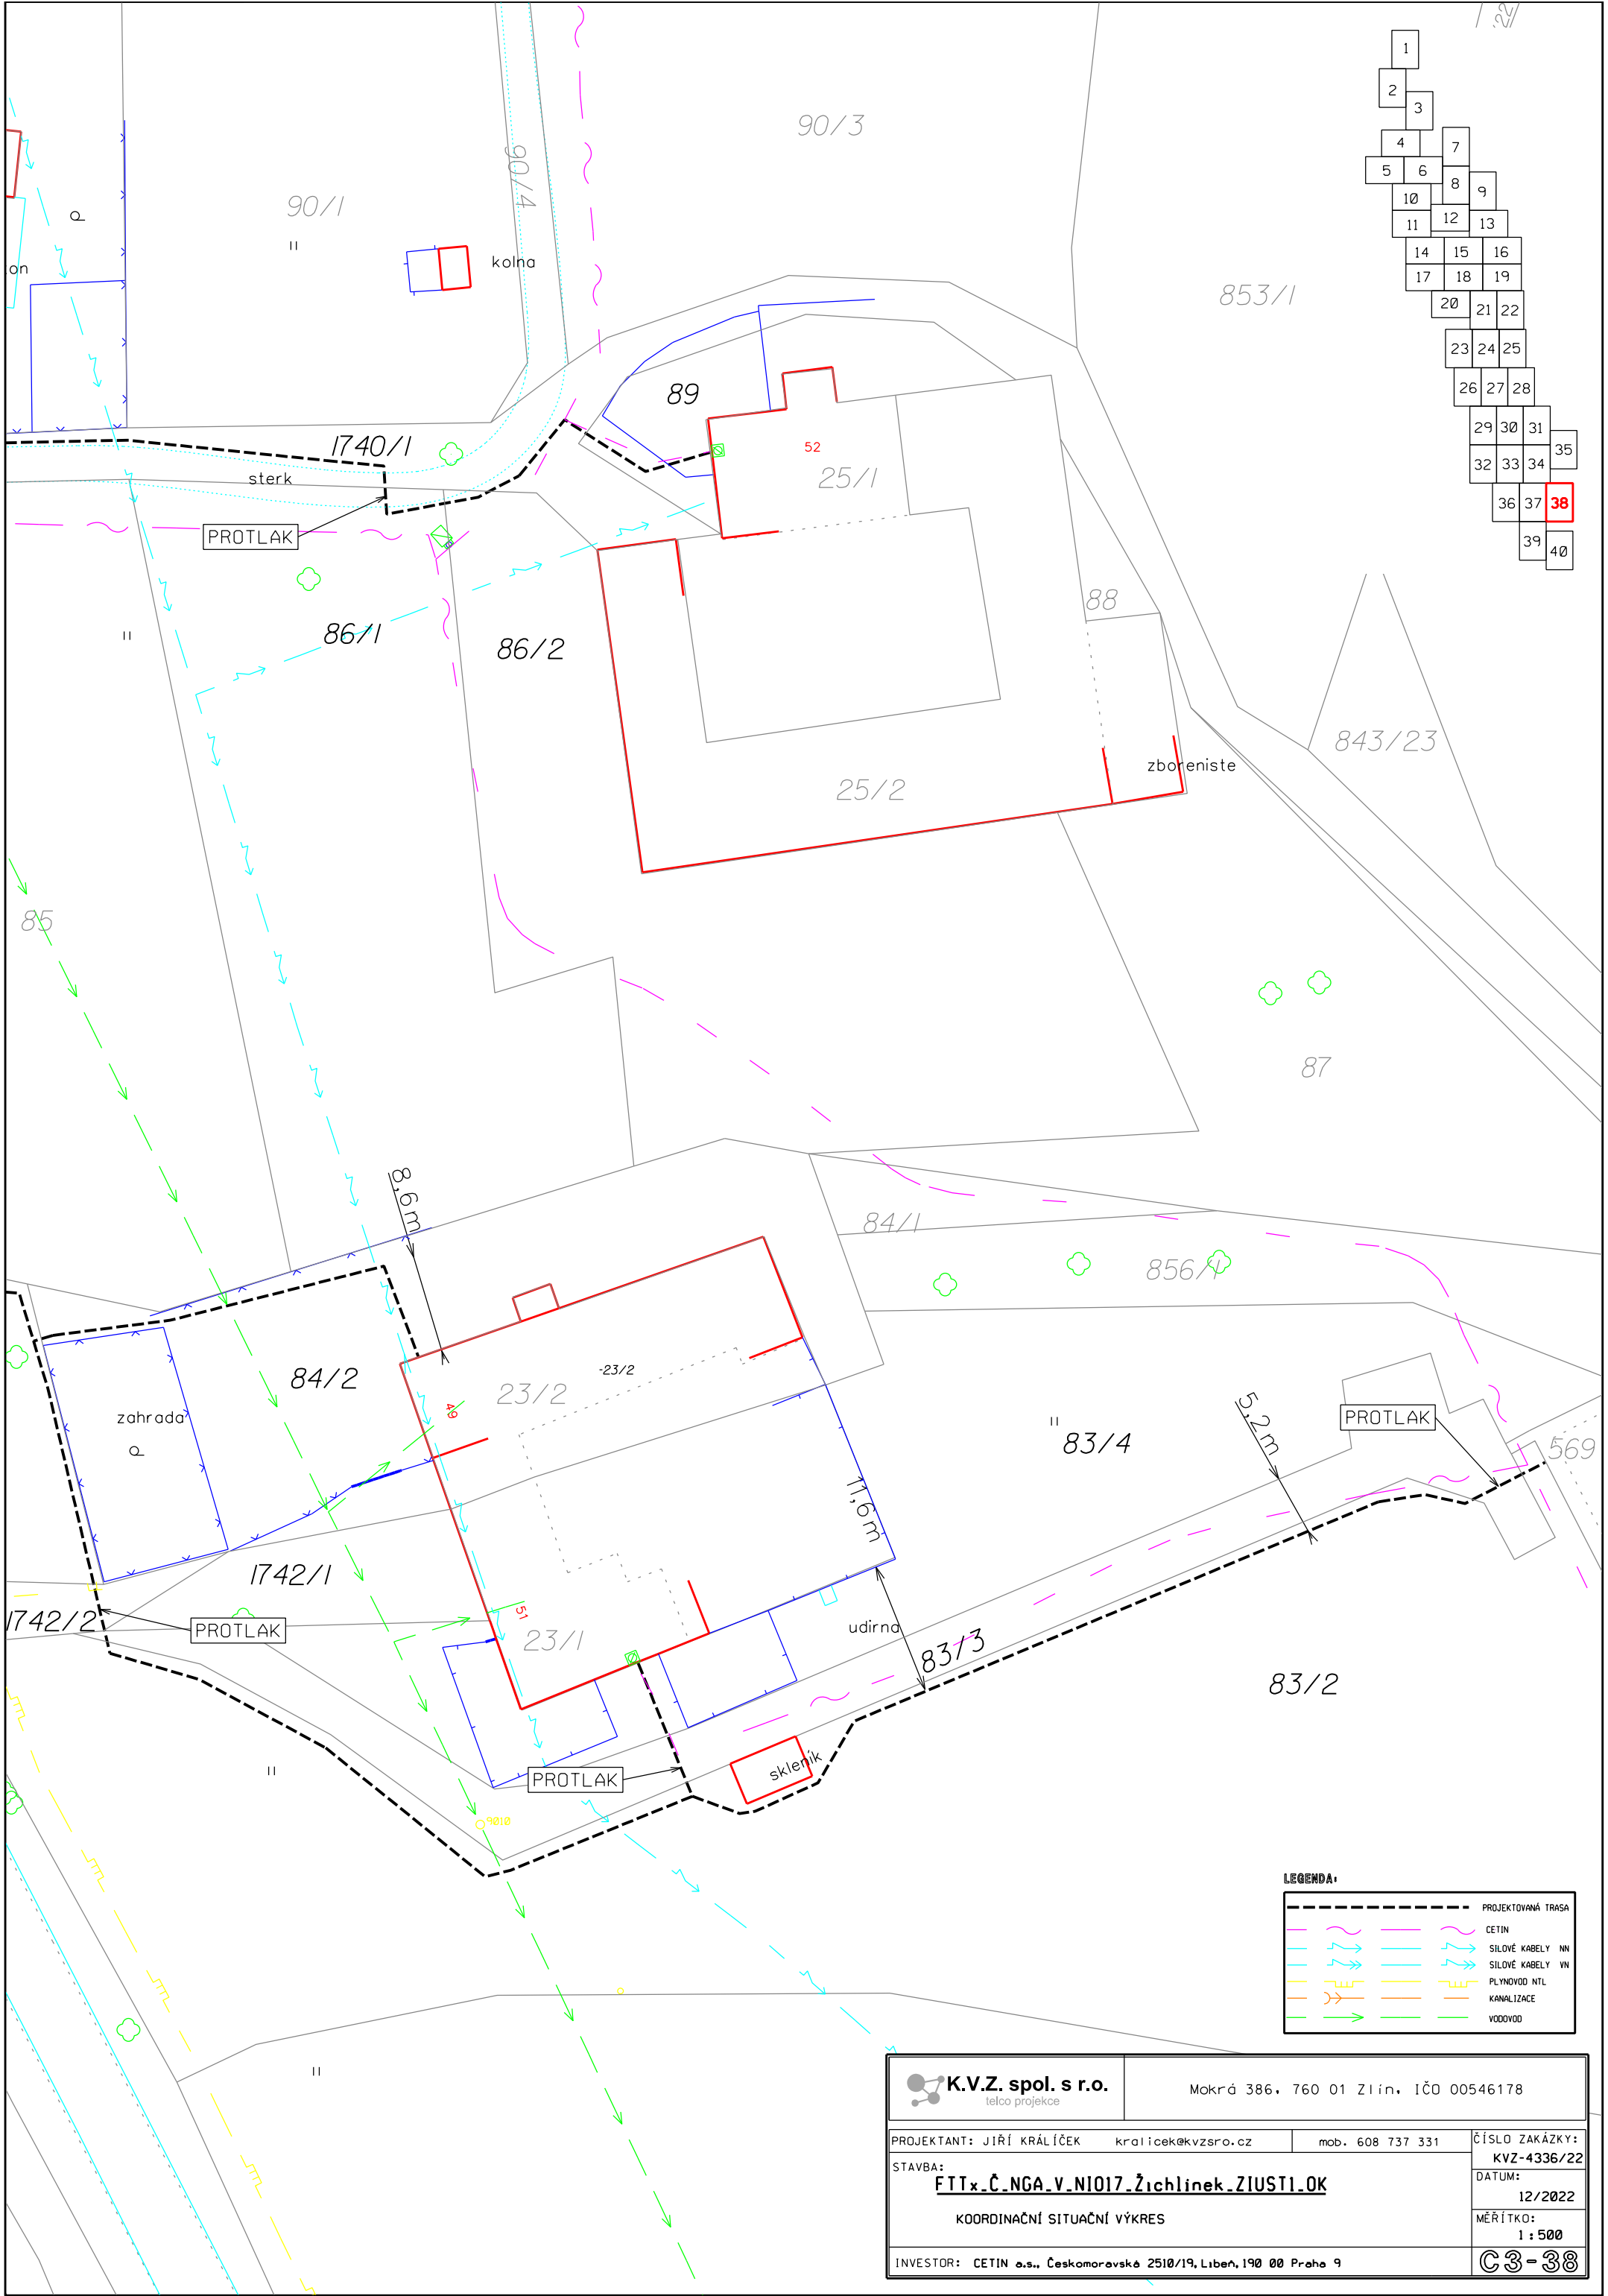

LEGENDA:

	PROJEKTOVANÁ TRASA
	CETIN
	SILOVÉ KABELY NN
	SILOVÉ KABELY VN
	PLYNOVOD NTL
	KANALIZACE
	VODOVOD

K.V.Z. spol. s r.o. telco projekce		Mokrá 386, 760 01 Zlín, IČO 00546178	
PROJEKTANT: JIŘÍ KRÁLÍČEK	kralicek@kvzso.cz	mob. 608 737 331	ČÍSLO ZAKÁZKY: KVZ-4336/22
STAVBA: FTTx_Č.NGA_V.NIO17_Žichlinek_ZIUSTI_OK			DATUM: 12/2022
KOORDINAČNÍ SITUAČNÍ VÝKRES			MĚŘÍTKO: 1 : 500
INVESTOR: CETIN a.s., Českomoravská 2510/19, Libeň, 190 00 Praha 9			C3-38

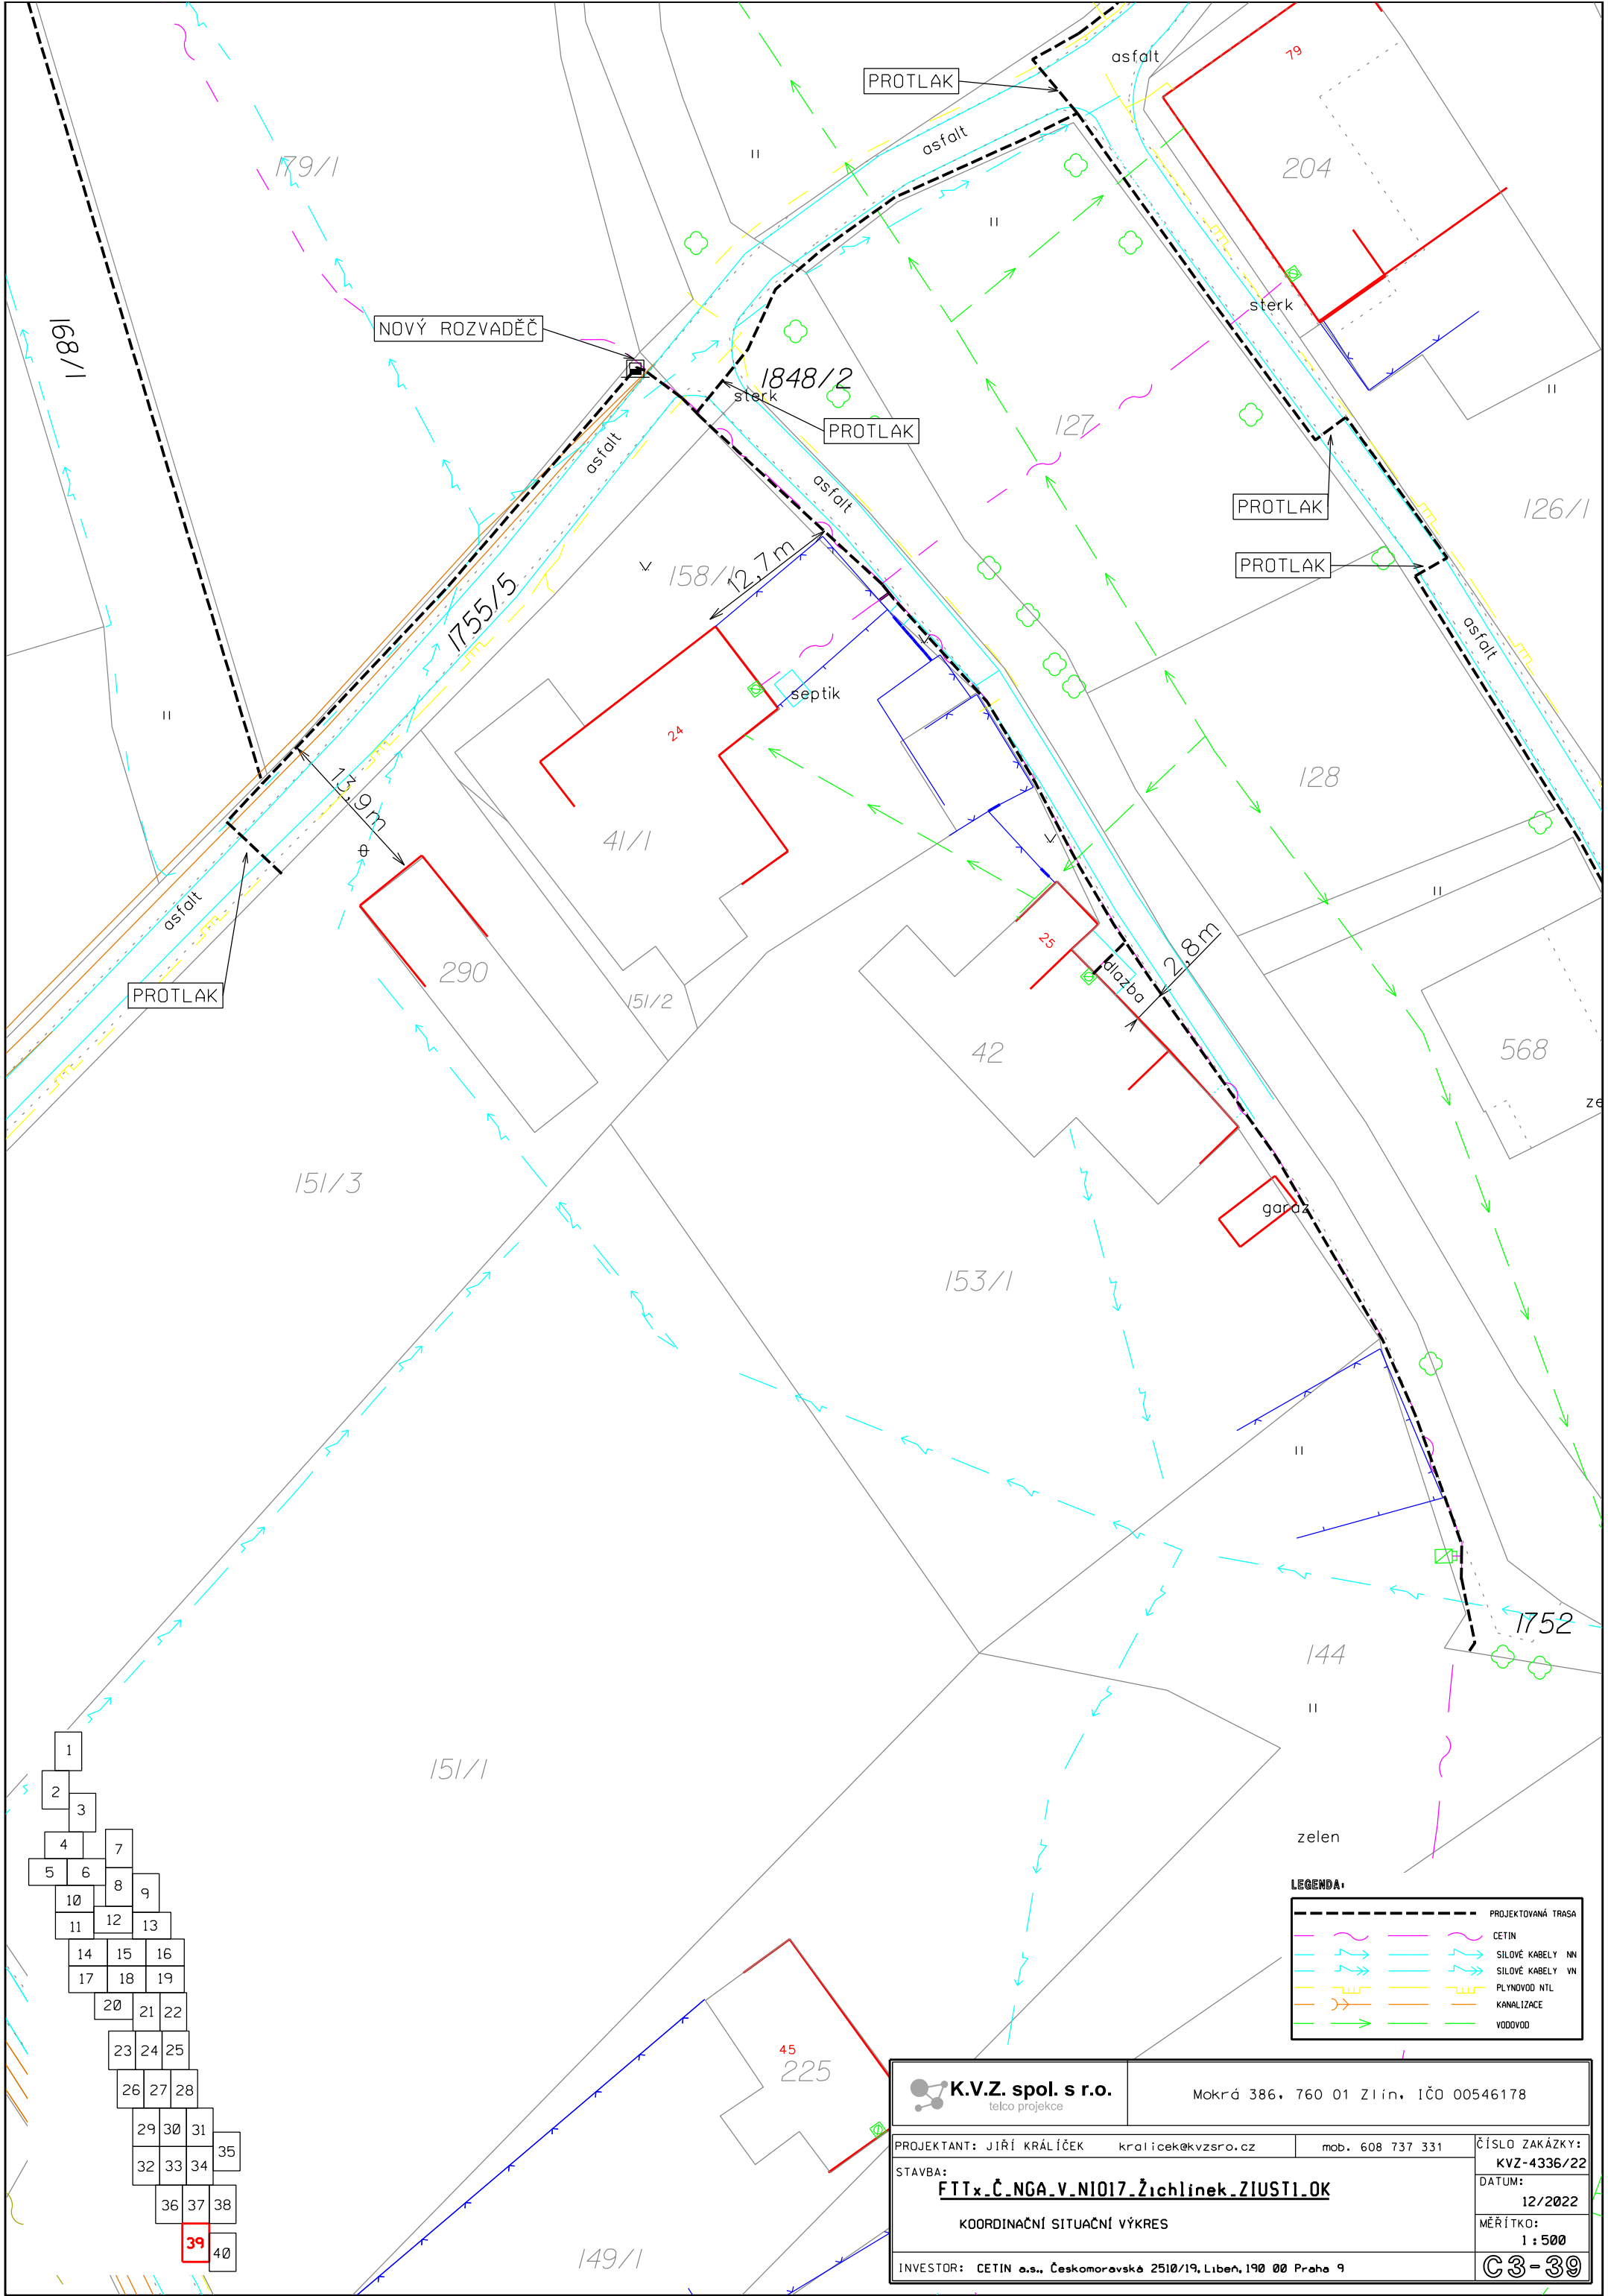


LEGENDA:

	PROJEKTOVANÁ TRASA
	CETIN
	SILOVÉ KABELY NN
	SILOVÉ KABELY VN
	PLYNOVOD NTL
	KANALIZACE
	VODOVOD

K.V.Z. spol. s r.o. telco projekce		Mokrá 386, 760 01 Zlín, IČO 00546178	
PROJEKTANT: JIŘÍ KRÁLÍČEK kralicekvzsro.cz		mob. 608 737 331	
STAVBA: FTTx_Č.NGA.V.N1017_Žichlinek_ZIUSTI.OK		ČÍSLO ZAKÁZKY: KVZ-4336/22	
KOORDINAČNÍ SITUAČNÍ VÝKRES		DATUM: 12/2022	
INVESTOR: CETIN a.s., Českomoravská 2510/19, Libeň, 190 00 Praha 9		MĚŘÍTKO: 1 : 500	

1			
2			
3			
4	7		
5	6	8	9
10	11	12	13
14	15	16	
17	18	19	
20	21	22	
23	24	25	
26	27	28	
29	30	31	35
32	33	34	
36	37	38	
39	40		

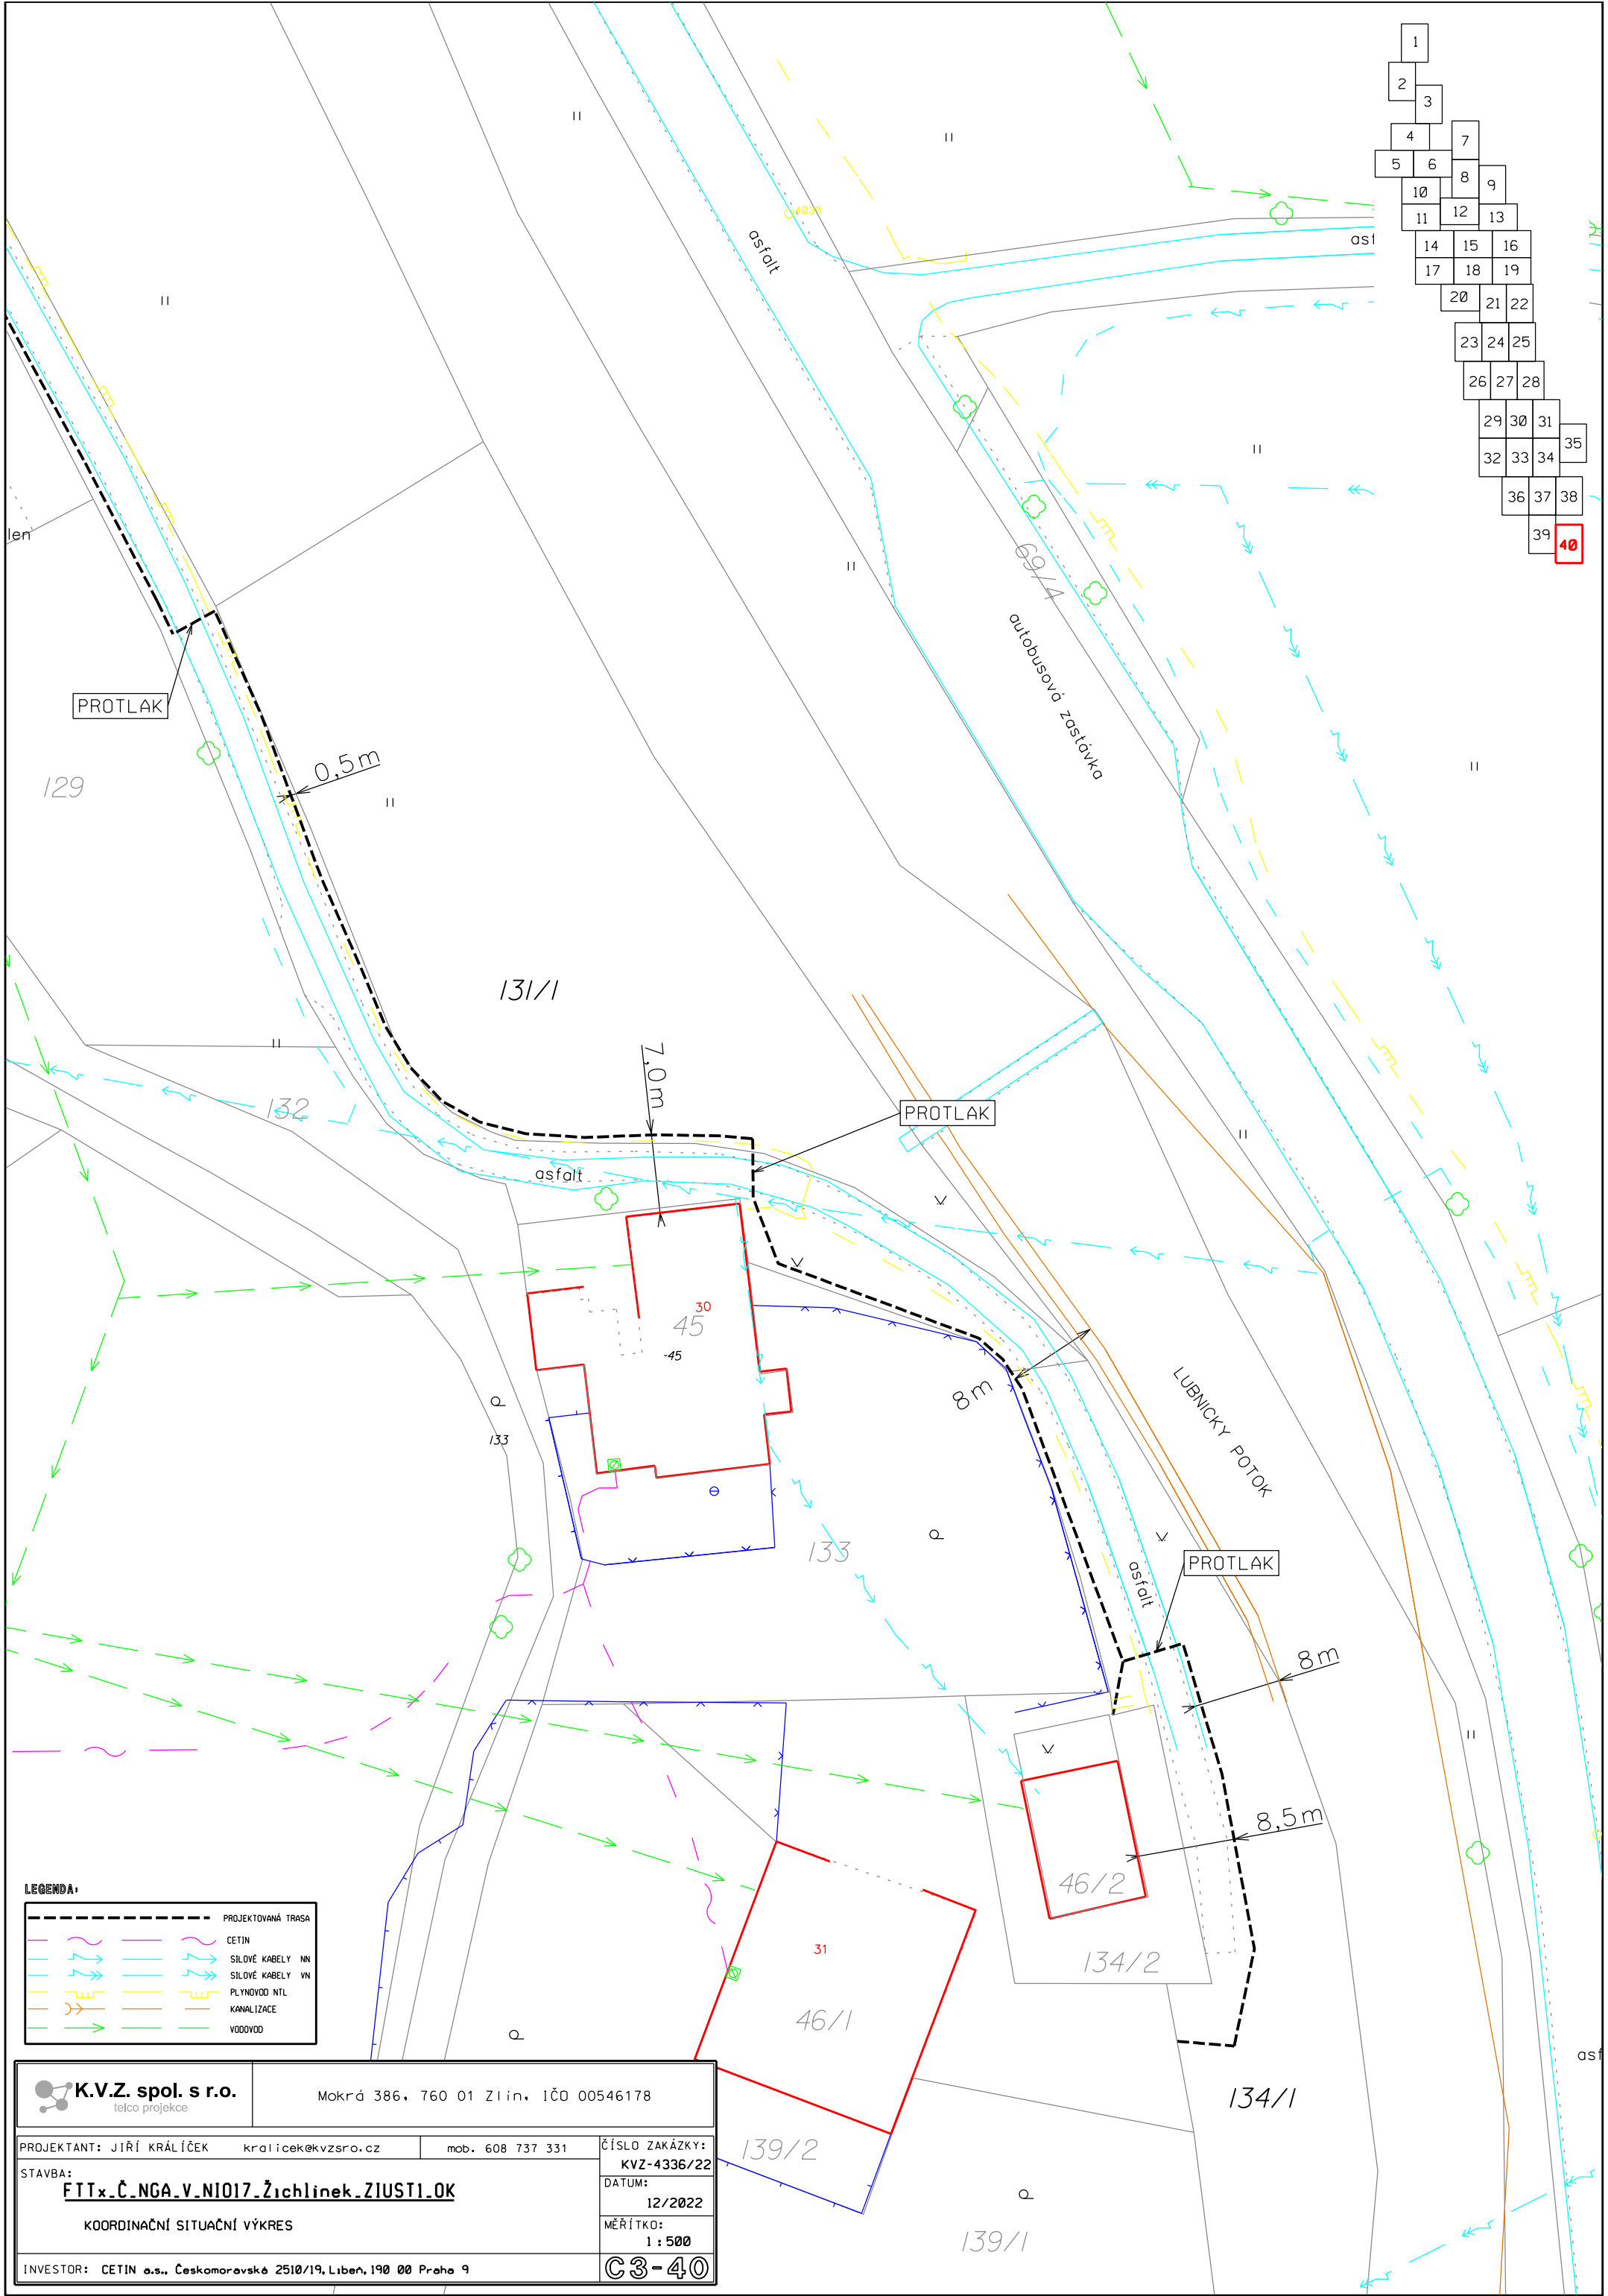

LEGENDA:

	PROJEKTOVANÁ TRASA
	CETIN
	SILOVÉ KABELY NN
	SILOVÉ KABELY VN
	PLYNOVOD NTL
	KANALIZACE
	VODOVOD

K.V.Z. spol. s r.o. telco projekce	Mokrá 386, 760 01 Zlín, IČO 00546178	
	PROJEKTANT: JIŘÍ KRÁLÍČEK STAVBA: FTTx_Č.NGA.V.NIO17_Žichlinek_ZIUSTI.OK KOORDINAČNÍ SITUAČNÍ VÝKRES	kralicek@kvzsro.cz mob. 608 737 331
INVESTOR: CETIN a.s., Českomoravské 2510/19, Libeň, 190 00 Praha 9		